



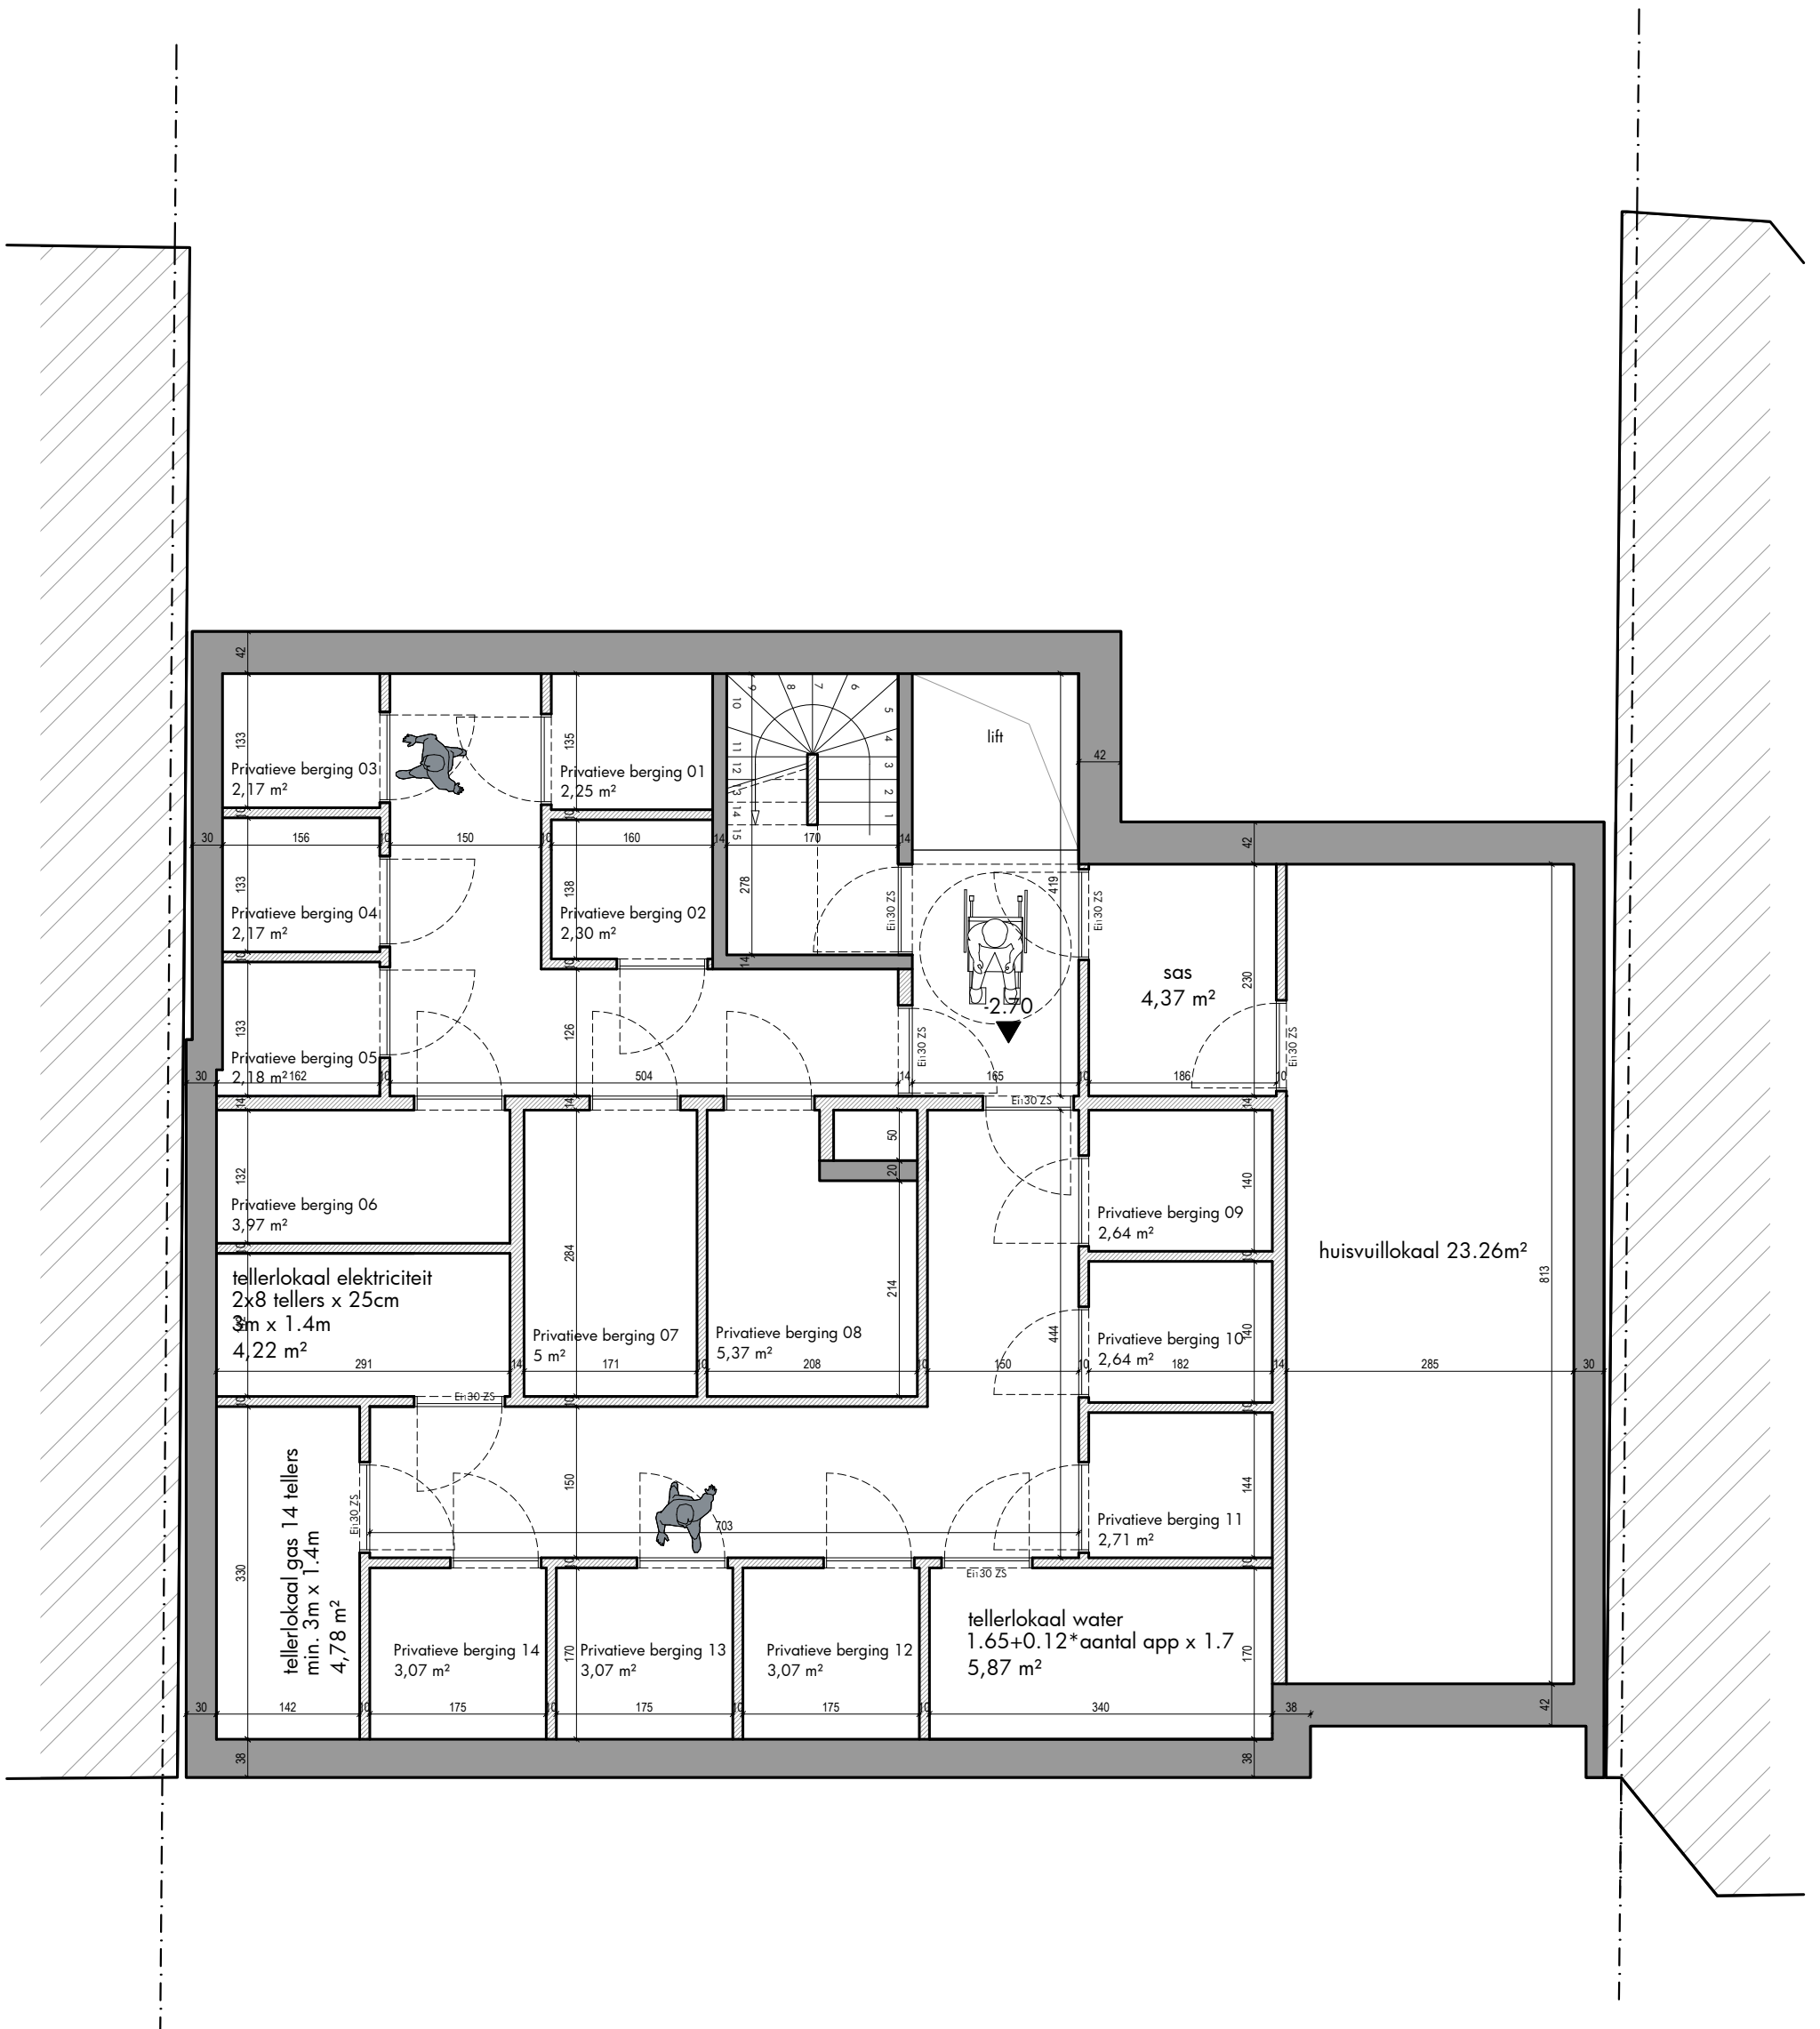

0 1 2 5 meter

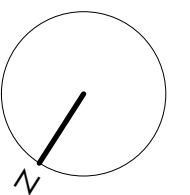

pvl
architecten

BOUWHEER

Aedimar nv
Kalkhoevestraat 10 bus 4.1
8790 Waregem

Dossiernr: 644.16

RESIDENTIE "LE TOURNOY"

kelder
(meubelen en ingebouwde kasten zijn louter illustratief)

LIGGING

provincie: West-Vlaanderen
gemeente/stad: Koksijde
straat + nr: Zeedijk 229 en 230