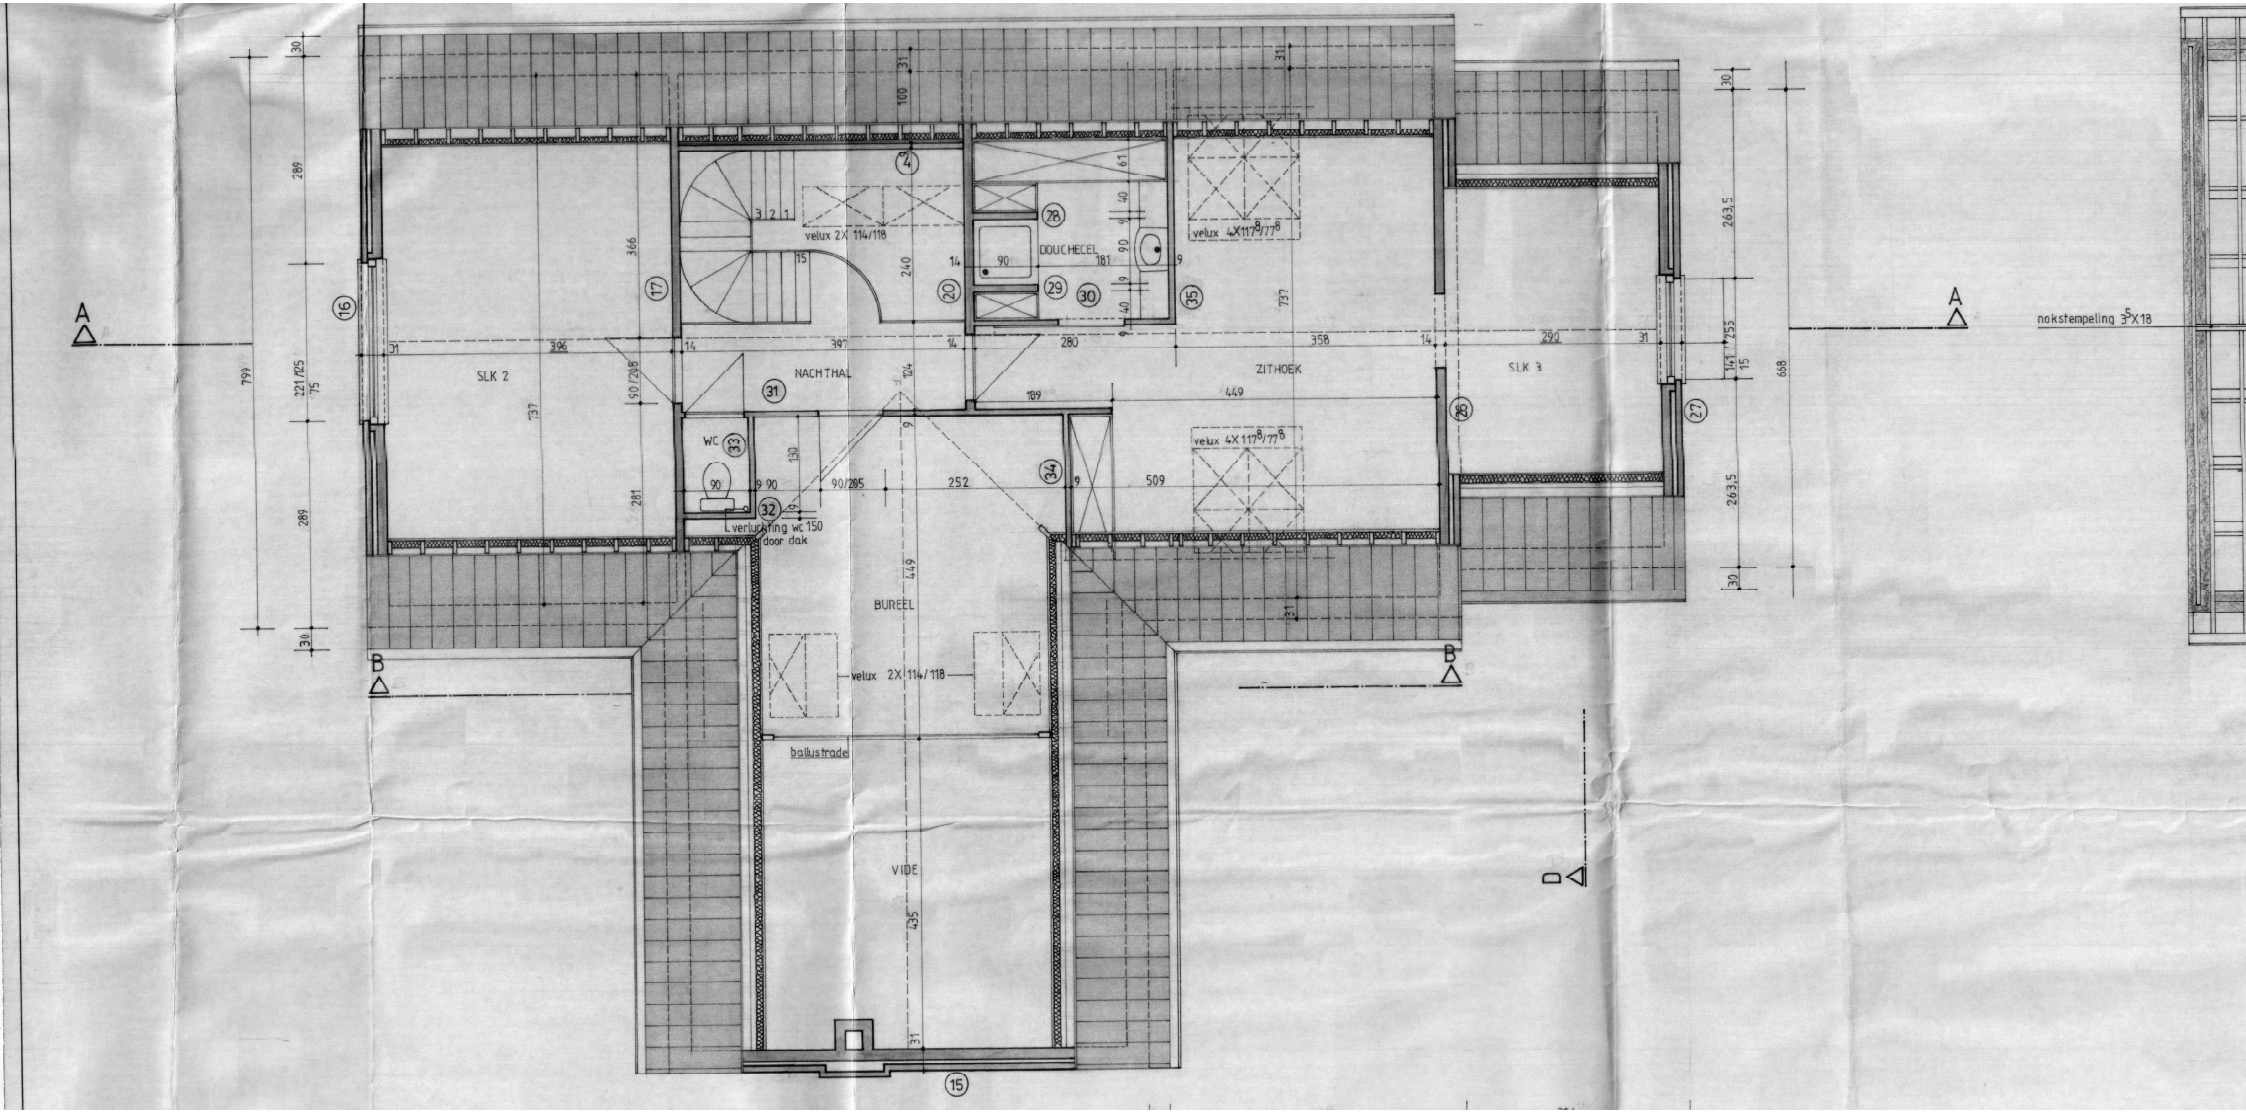
SLK 2
NACHTHAL
WC
verluchting wc 150
door dak
BUREEL
velux 2X 114/118
balustrade
VIDE
DOUCHECEL
velux 2X 114/118
velux 4X 117⁸/77⁸
ZITHOEK
velux 4X 117⁸/77⁸
SLK 3
nokstenpeling 3⁵X18
A
B
C
A
B
C