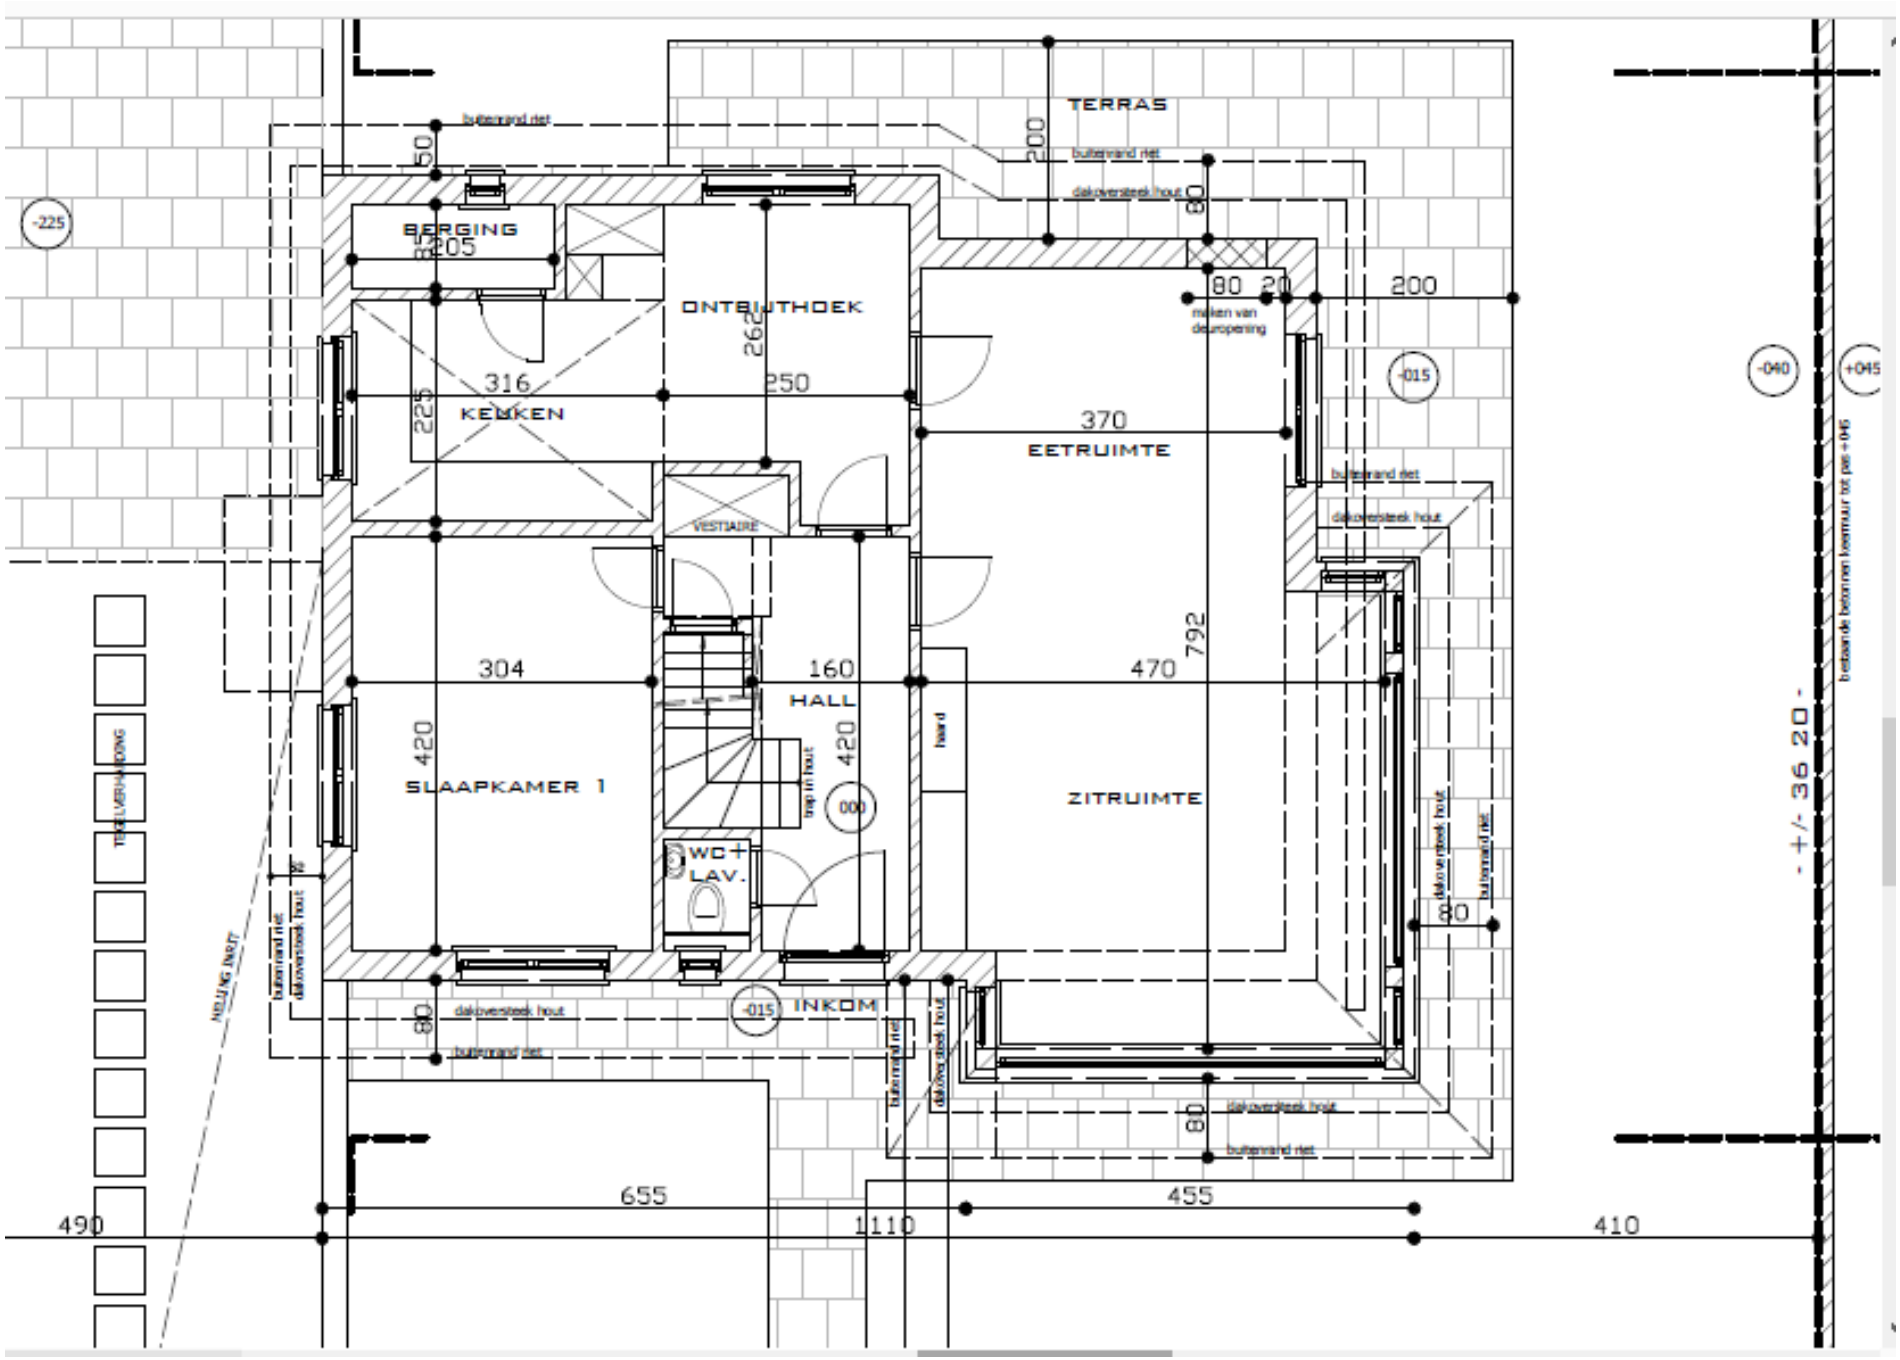
TERRAS
BERGING
ONTBIJTHOEK
KEUKEN
EETRUIMTE
SLAAPKAMER 1
HALL
WC + LAV.
ZITRUIMTE
INKOM
VESTIAIRE
haard
buitenrand riet
dakoversteek hout
maken van deuropening
490
655
1110
455
410
- +/- 36 20 -