

Gemeente KOKSIJDE : 2 de Afdeling , sectie H - deel van nummer 627a5.

BESTAANDE VOORWAARDEN : zie verkoopakte VANBELLEGHEM-GOUWY aan en in voordeel van NV, B.V.K op 01.02.2000 verleden bij Not. Paul DALLE te Oostduinkerke betreffende de schouwmantel en de zolderverdieping.

NIEUWE BIJZONDERE VOORWAARDEN :


- * de parking vóór de verkochte woning is aan te leggen door de koper over een breedte van drie meter , zoals afgebeeld op onderstaand plan in rode kleur
- * aan de westgevel van het verkochte woonhuis is er een recht van dakdrop met zijn 2 bestaande afvoerpijpen en regenwaterput over het niet verkochte koergedeelte , zoals afgebeeld op onderstaand plan in blauwe kleur.
- * recht van lichten en zichten in de westgevel van het verkochte woonhuis die uitgeven op het koergedeelte.

Punt	X(n)	Y(n)	Punt	X(n)	Y(n)
1	200.000	200.000	9	201.429	226.390
2	200.085	216.371	10	204.787	226.306
3	200.084	220.050	11	204.868	229.305
4	201.600	220.051	12	206.828	229.235
5	201.605	222.150	13	206.849	222.443
6	201.317	222.151	14	206.659	222.443
7	201.318	222.438	15	206.581	207.960
8	201.422	222.438	16	206.569	200.013

Dit zijn lokale coördinaten

Kad.nr.627z4 eigendon :
Reynaert-Vanbelleghen, André
Houtsaegerlaan 47 te 8670 KOKSIJDE

Oppervlakte : 1 A 70,4 CA.

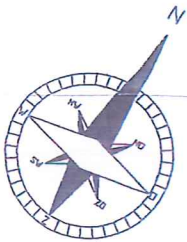


Kad.nr.627n5 eigendon :
* Beheydt, Marcel
* Roels, Denise
Houtsaegerlaan 43A
8670 KOKSIJDE

Kad.nr.deel 627a5 eigendon :
de verkoper

LEGENDE :
ek : elektriciteitskast
R : riooldeksel
9000 : veelhoekspunt
● : klinknagel in muur

Getekend "no veristur" door de partijen en ons notaris Paul Dalle te Koksijde (Oostduinkerke) als bijlage aan de akte van zijn overname van 91 2 104 143104

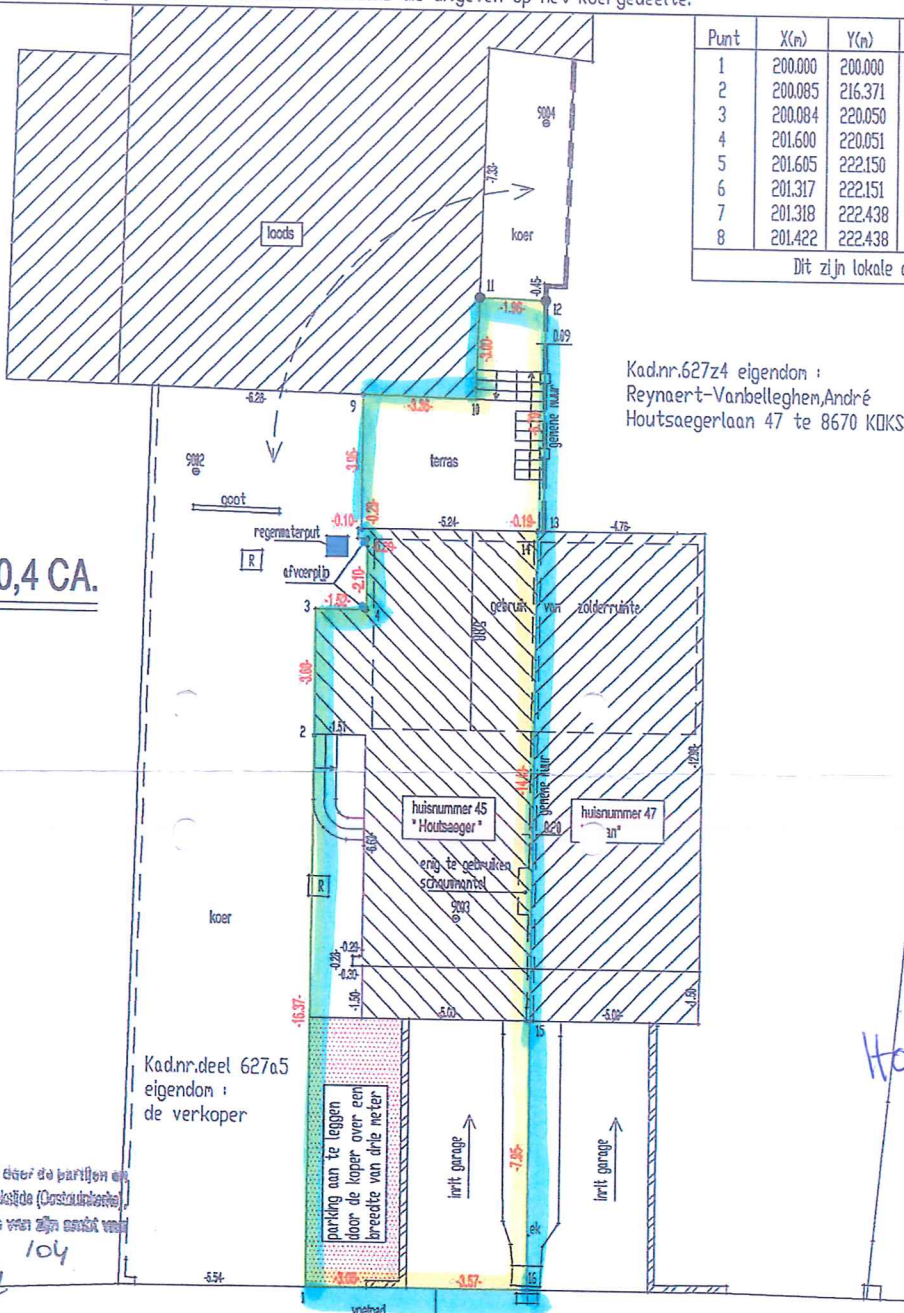

Houtsaegerlaan 45
=

HOUTSAEGERLAAN

Opgemaakt te Koksijde op 24 november 2003
de gezworen landmeter/expert

Johan VANDEWALLE
Robert Vandammestraat 207 te 8670 KOKSIJDE
Tel : 058/51.96.07. Fax: 058/52.04.11.
Dos : 03/2188

11
Biergis herind...
Municipal op 11.02.2004
blad...
Omgeving in wijzen... Euro (35,00 Ecu)
De Omgeving.

35-0000000000
INSPECTOR
HUBY RAYE

Schaal : 1/150