


Dochy A. M. - Koksijde

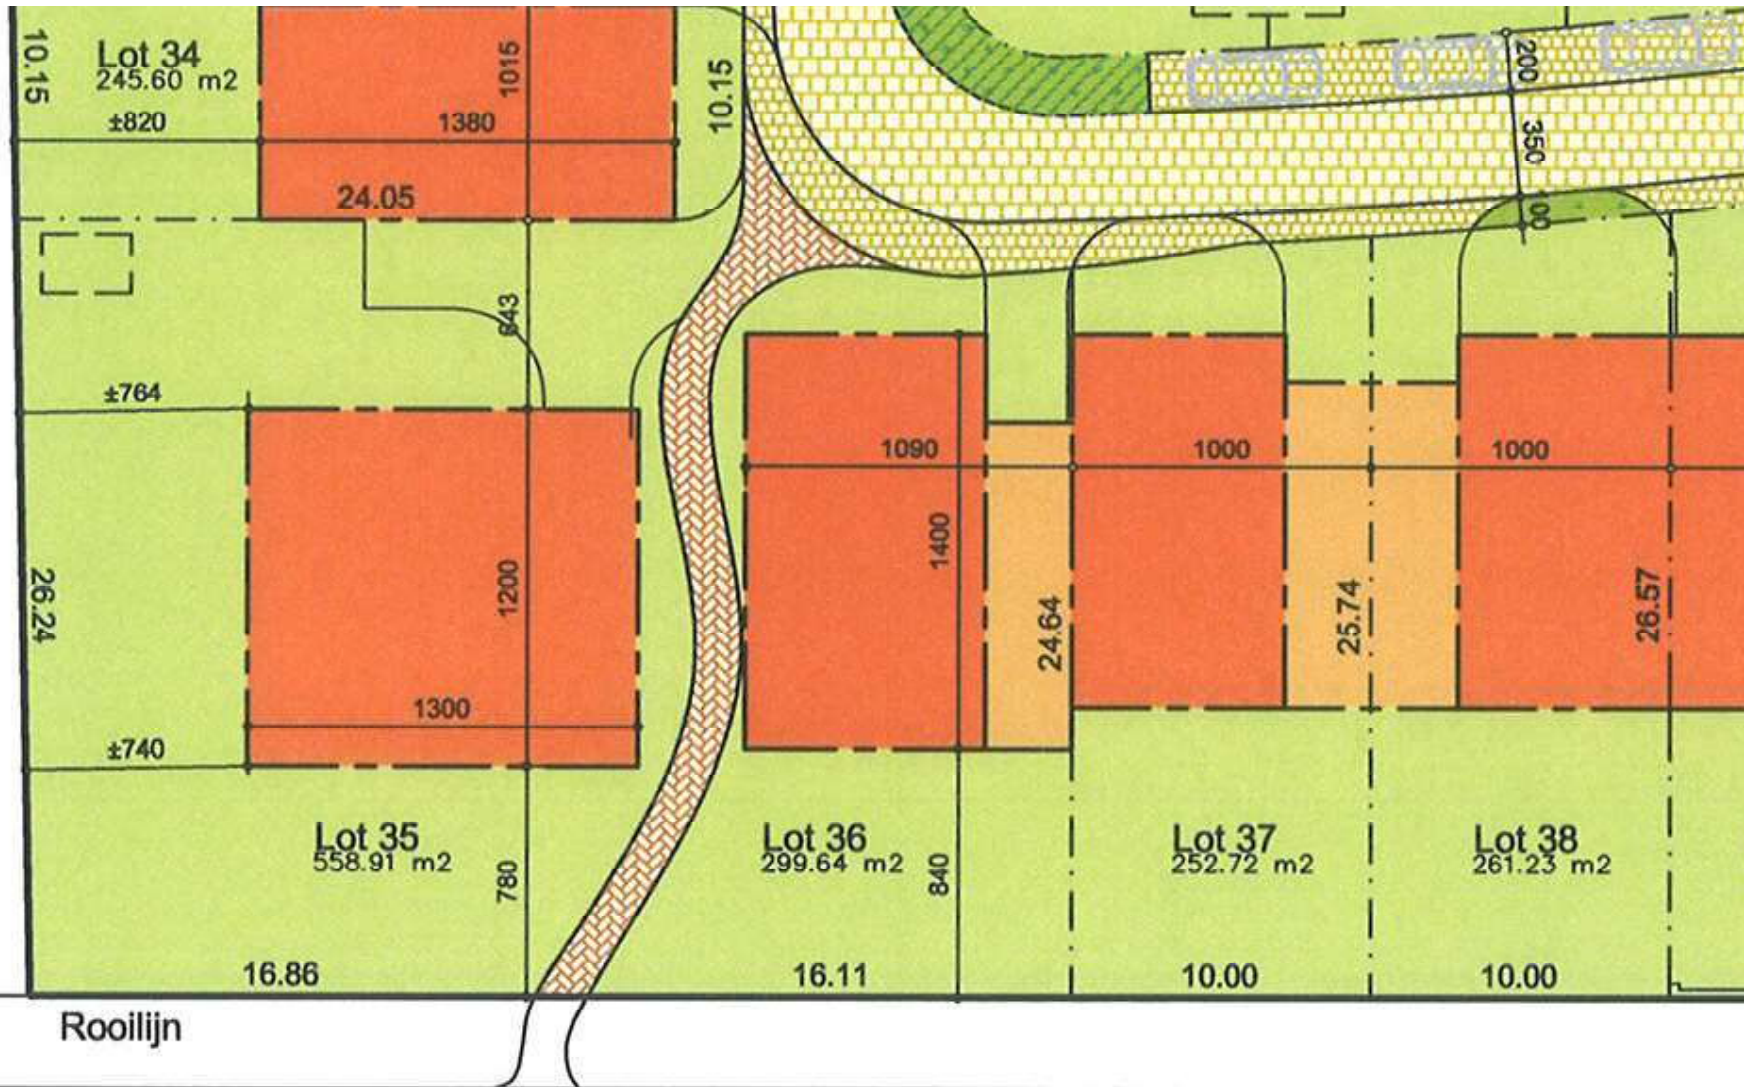

A