

LEGENDE

- PARAMENTWERK IN HANDVORM VAN GELIJKE KLEUR
- OPGAAFD METSELWERK IN ONBEBOUWDE STEEN VAN GELIJKE ANDER ONDERGRONDS METSELWERK IN VOLLE BETONBLOKKEN (TE CEMENTEREN)
- GEBRANDE BETON
- NOODVERLICHTING
- BRANDLUSSE

MATERIALEN

FUNDERINGEN:
 algemeen funderingsplan in gewapend beton volgens de richtlijnen van de rodbegrijpende ingenieur.

METSEWERK:
 funderingsmetselwerk in volle betonblokken, buitenkant bestraat en geleerd, opgaand metselwerk in anelbouwsten van gebakken aard, algemeen metselwerk in fchivormsten van gebakken aard, gelige kleur, bouwstenen, kelen, moerke, wordt eerst met betonbeslag gewaaid, en na plaatsing van de spouwisolatie, het buitenblad, weer met een laagje mortel in blouwe forststeen (gezoel).

DRAAGLOEREN:
 in profielen + gewapend beton volgens de richtlijnen van de rodbegrijpende ingenieur.

BEKLEEDINGEN EN KROONLUSTEN:
 voorvervaardigde vloerbedekkingen in eikenhout.

DEKWERKEN:
 vloerbedekking in behoude Dragon pine 3,5x12cm, spoude deuren maximum 45cm, onderdek in massieve H1000 subdelel gepaast, dakbedekking met rood-bruine tegelstenen, waterdichting vpi platte dakken: blumen op bebording in waterdichte WBP multiplex.

DEKWERKEN:
 waterdichting vpi bogen met koper (staander riet), stroomplaat (voorkant) in "rookplaat" donker gris, rietdelel bevestiging met cederpionchelles (18g met verduken bevestiging).


BUITENDEKWERKEN:
 ramen en deuren in maronit, wit en gris geveerd, buitenbevestiging in aluminium uitvoering, bestaande vpi in wit aluminium.

ISOLATIE:
 in spouwruim: witte platen met laag minimum 0,030 W/mK dikte 4cm van soundvrijen in gavel: 2cm "styrolon" (vpi-betonblok + 1 in pisol), in helling: 12cm rottwol + dampacherm.

AFVOER SCHILWATER:
 Geopolen en afvoerbuizen in koper.

RIOLERING:
 waterdichtende alle ingebouwde PVC pijpen in B als aangeduid, waterdichtende alle ingebouwde PE pijpen in B als aangeduid.

VOCHTWERDING BUITENMUREN:
 EPDM te plaatsen in de verete voeg boven de afgevoerde vloer en boven de rookplaat.

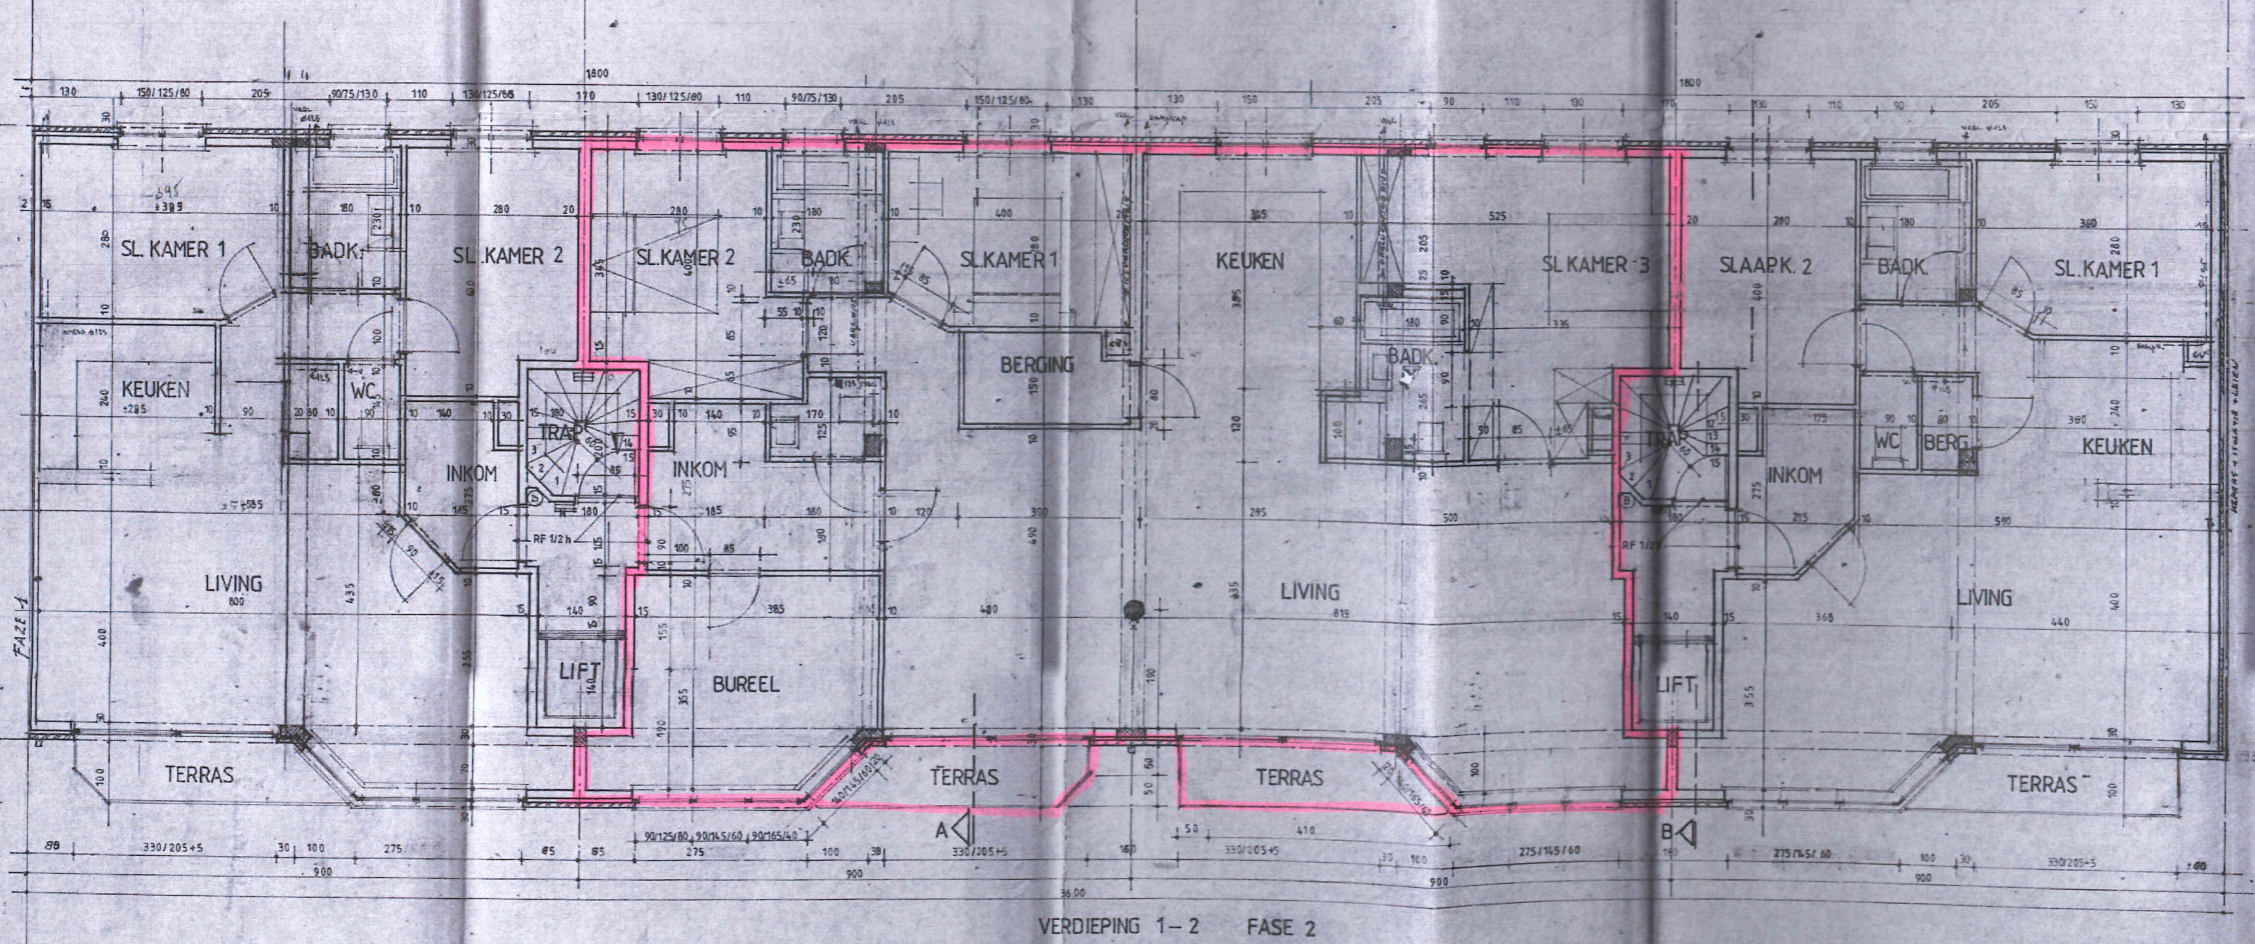

PROVINCIE WEST-VLAANDEREN
 GEMEENTE KOKSJDE

2002110567

Ontwerp tot bouwen van **30 APPARTEMENTEN**
 gelegen te **TER DUNENLAAN KOKSJDE**

Kadaster: 1ste afdeling SEKTIE E
 754n-1-755c-42, 756n-1-1-1-1-1-1-1-1-1-1

voor rekening van
bv. INTERBEACH

DE BOUWHEER

CORRESPONDENTIE ADRES
 Bijkantoor 'Victoriaan nr1
 8620 NIEUWPOORT

opgesteld door
marc coppers
 8310 meldert-oost, putstroot 75
 prov. reg. o/vi nr. 1444
 tel./fax: 02. 4526720

DE ARCHITECT

16 APR. 2002
 De bouwkosten
 De bouwkosten
 De bouwkosten

AANPASSING: BANGHIER-RIOLERING, BANGHIER-RIOLERING, BANGHIER-RIOLERING

fase 2	2 CH.P.H.	VERDIEPING 1-2
FASE 1+2	1 CH.P.H.	
BLAD: 4/10	SCHAAL: 1/50 & 1/100	DATUM: 10/11/99

LEYHOF APP. 01.02