


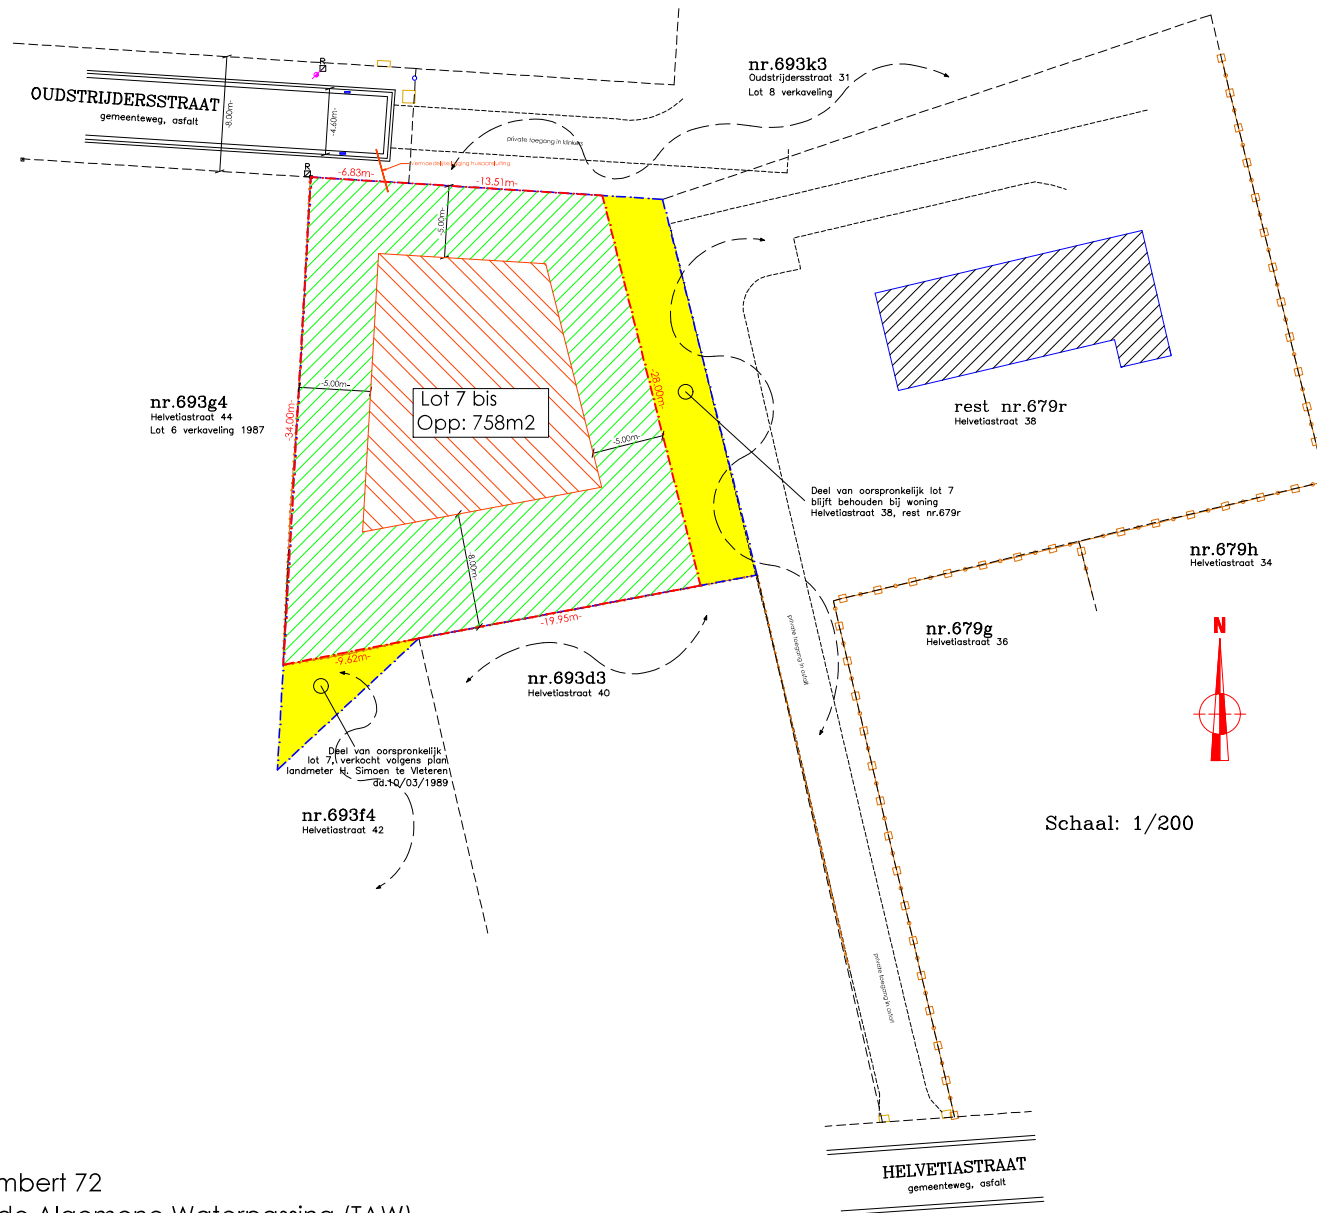

Referentiepeil x&y = Lambert 72

Referentiepeil z = Tweede Algemene Waterpassing (TAW)

Verkavelingsplan - aanvraag verkavelingswijziging
Ontworpen Toestand - Schaal 1/250

Opgemaakt door:
VANDEWOUDE KRIS bvba
Landmeter - expert
Sijm Streuvelsstraat 31
8670 Oostduinkerke
Tel: 058/52.44.80