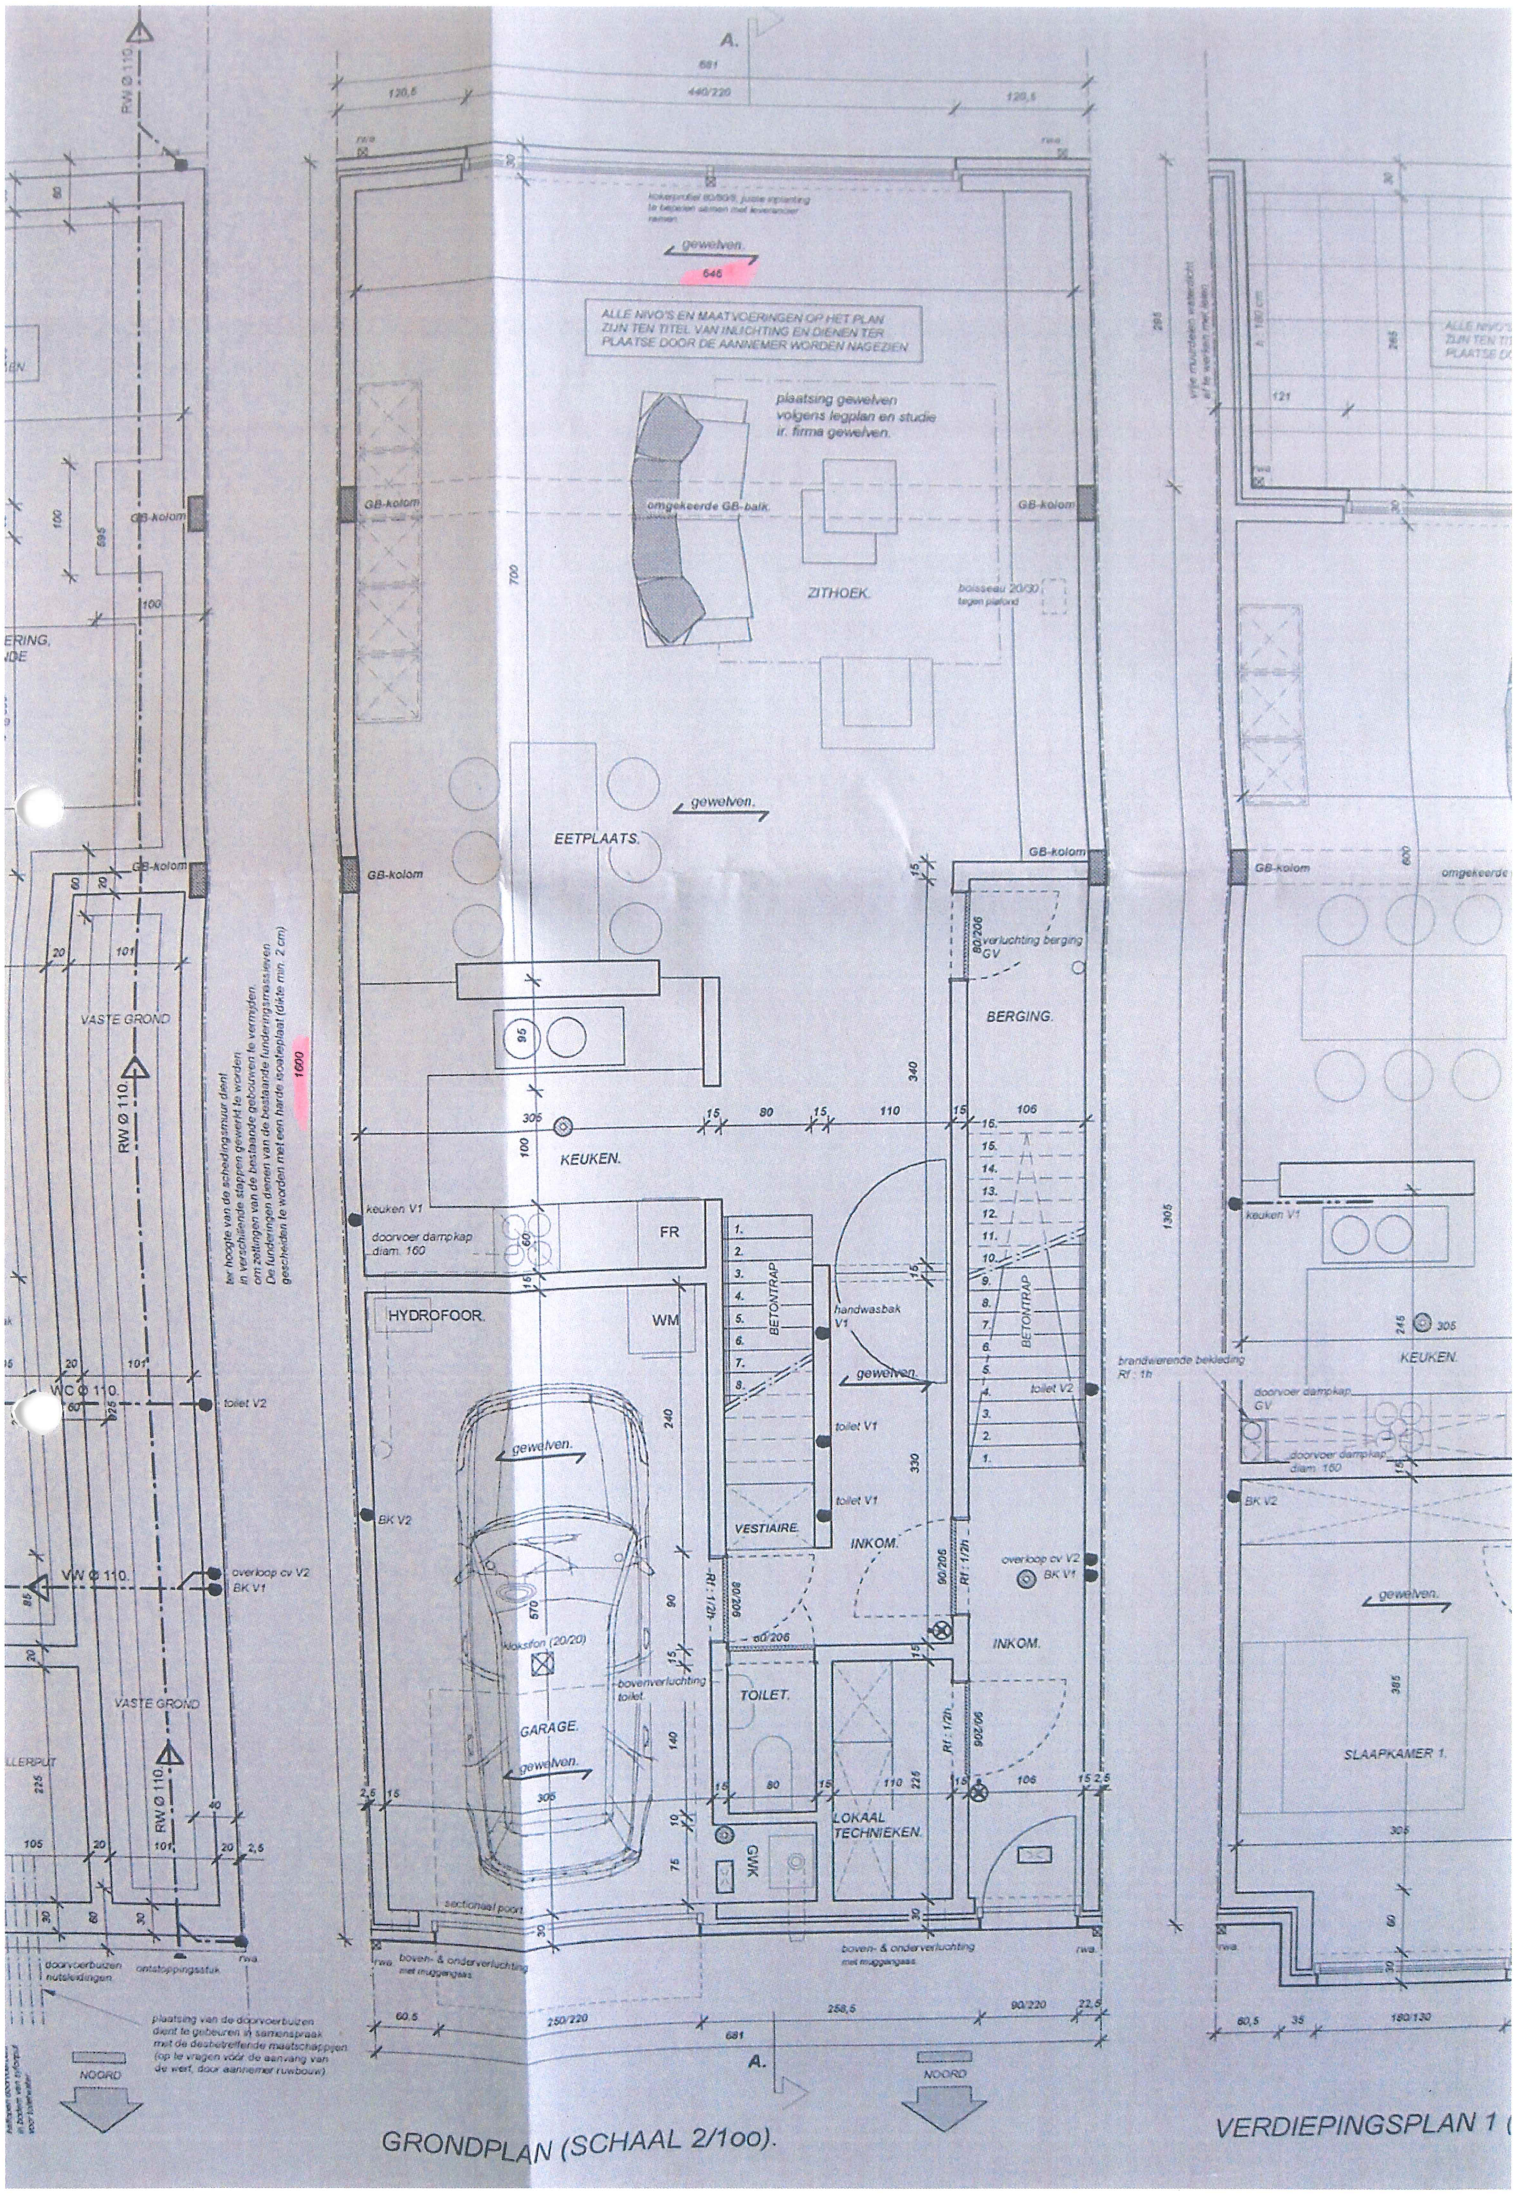
ALLE NIVO'S EN MAATVOERINGEN OP HET PLAN ZIJN TEN TITEL VAN INLICHTING EN DIENEN TER PLAATSE DOOR DE AANNEMER WORDEN NAGEZIEN.
plaatsing gewelven volgens legplan en studie ir. firma gewelven.
omgekeerde GB-balk.
ZITHOEK.
EETPLAATS.
KEUKEN.
BERGING.
HYDROFOOR.
VESTIAIRE.
INKOM.
TOILET.
GARAGE.
LOKAAL TECHNIEKEN.
SLAAPKAMER 1.
GB-kolom
gewelven.
RW Ø 110.
VASTE GROND
WC Ø 110.
VW Ø 110.
toilet V2
overloop cv V2
BK V1
BK V2
keuken V1
doorvoer dampkap diam. 160
doorvoer dampkap GV
handwasbak V1
toilet V1
BETONTRAP
kiksfon (20/20)
bovenverluchting toilet
sectionaal poort
boven- & onderverluchting met muggengaas
verluchting berging GV
brandwerende bekleding Rf : 1h
NOORD
GRONDPLAN (SCHAAL 2/1oo).
VERDIEPINGSPLAN 1

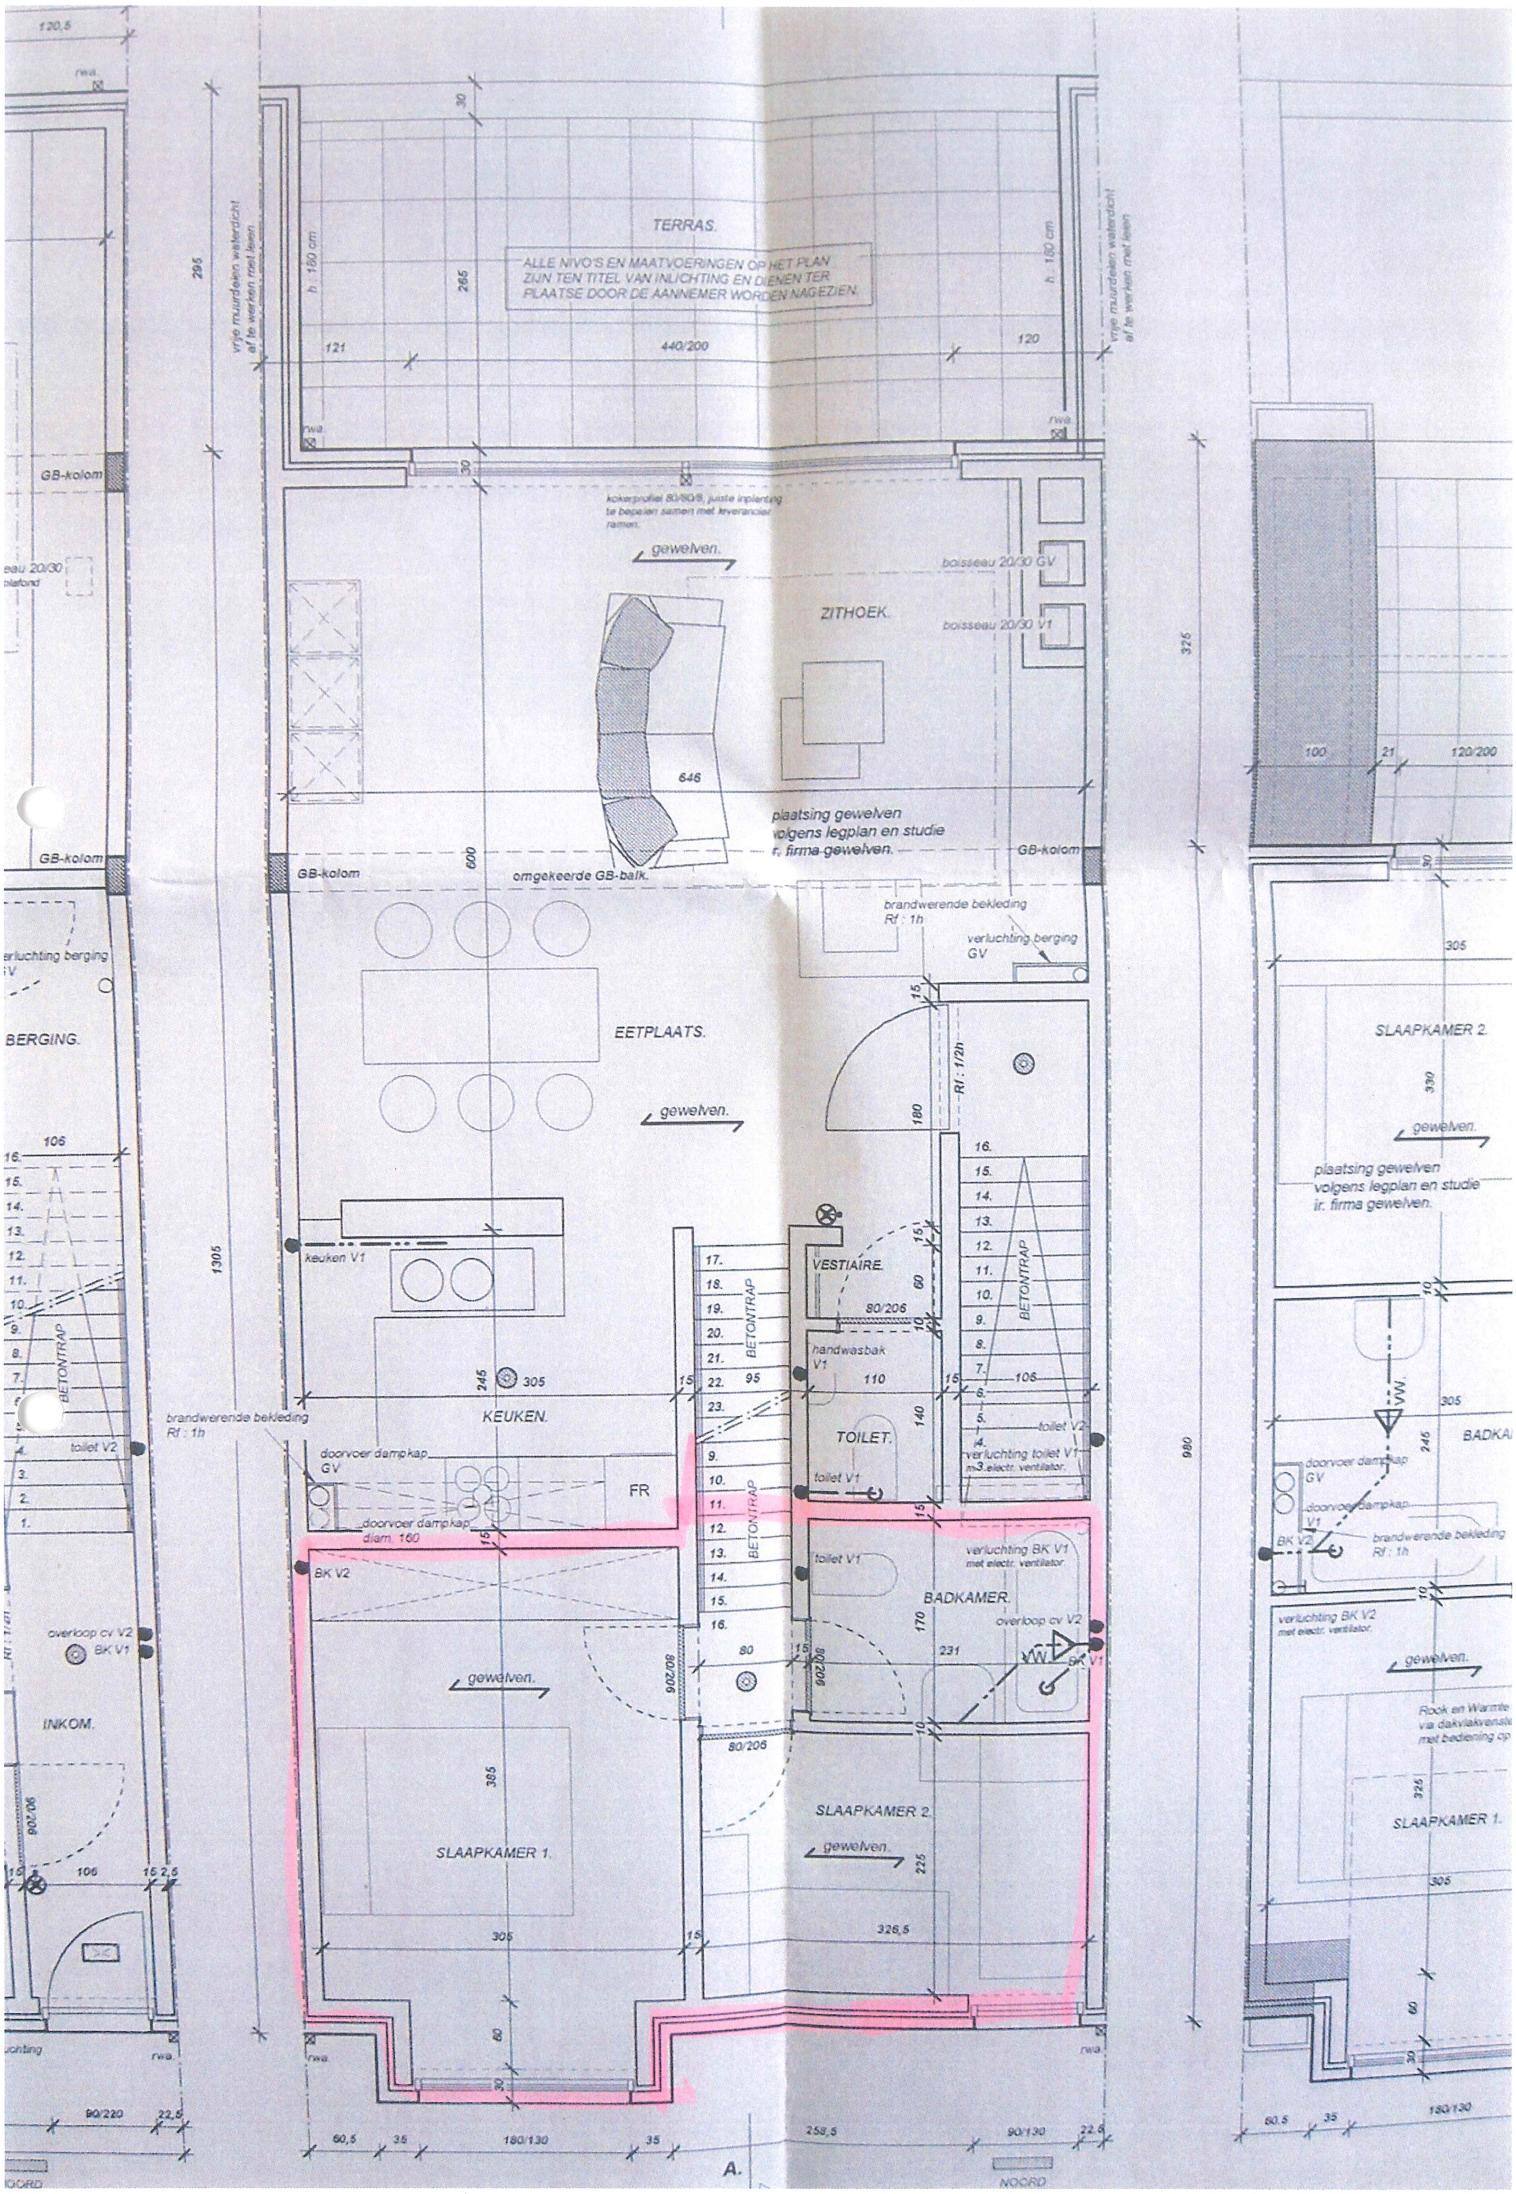
TERRAS.
ALLE NIVO'S EN MAATVOERINGEN OP HET PLAN ZIJN TEN TITEL VAN INLICHTING EN DIENEN TER PLAATSE DOOR DE AANNEMER WORDEN NAGEZIEN.
vrije muurdeen waterdicht af te werken met leien
h. 180 cm
440/200
GB-kolom
gewelven.
boisseau 20/30 GV
boisseau 20/30 V1
ZITHOEK.
646
plaatsing gewelven volgens legplan en studie ir. firma gewelven.
omgekeerde GB-balk.
brandwerende bekleding Rf : 1h
verluchting berging GV
EETPLAATS.
Rf : 1/2h
keuken V1
KEUKEN.
BETONTRAP
VESTIAIRE.
handwasbak V1
TOILET.
toilet V1
toilet V2
verluchting toilet V1 m3.electr. ventilator.
doorvoer dampkap GV
doorvoer dampkap diam. 160
FR
BK V2
verluchting BK V1 met electr. ventilator.
BADKAMER.
overloop cv V2
BK V1
SLAAPKAMER 1.
SLAAPKAMER 2.
BERGING.
INKOM.
verluchting berging GV
SLAAPKAMER 2.
plaatsing gewelven volgens legplan en studie ir. firma gewelven.
doorvoer dampkap GV
doorvoer dampkap V1
BK V2
brandwerende bekleding Rf : 1h
verluchting BK V2 met electr. ventilator.
SLAAPKAMER 1.
NOORD
A.