



vzw - AIB-VINÇOTTE BELGIUM - asbl
Exploitatiezetel: Jan Olieslagerslaan 35 • 1800 Vilvoorde
Tel +32(0)2 674 57 11 • fax +32(0)2 674 59 59 • info@vincotte.be • www.vincotte.com
Maatschappelijke zetel: Diamant Building • Boulevard A. Reyerslaan 80 • 1030 Brussels

Verslag nr.: 10300495/1-01

N 065942

Safety, quality and environmental services

☐ Antwerpen - Limburg : Tel.: 03 221 86 11
☐ Brabant : Tel.: 02 674 57 11

☐ Oost & West Vlaanderen : Tel.: 09 244 77 11
☐ Wallonië : Tel.: 081 432 611

Resi. Code:

1

PROCES-VERBAAL VAN GELIJKVORMIGHEIDSONDERZOEK EN/OF CONTROLEBEZOEK VAN EEN ELEKTRISCHE LAAGSPANNINGSINSTALLATIE

Lid nr.: Aanvrager: Geert Van Kerkhove

Verantwoordelijke voor de werken:

Installatie:

Eigenaar of beheerder:

Naam, Voornaam: Geert Van Kerkhove Naam, Voornaam: Geert Van Kerkhove
Adres: Jan Olieslagerslaan 35
Ident. Kaart nr.: Post nr. + Stad: 1800 Vilvoorde
BTW nr.: BE 036101738 Tel.: / /

Basis van het onderzoek: ☒ Algemeen Reglement op de Elektrische Installaties (AREI) ☐ ARAB ☐

☒ Art 270	☐ ingebruikname	☐ wijziging	☐ uitbreiding	☒ Art 86	☐ Art 271bis	☒ ① Wooneenheid
☐ Art 271	☐ mobiel	☐ tijdelijk		☐ Art 87	☐ Art 278	☒ ② Huishoudelijke werkeenheid
☐ Art 276	☐ periodiek	☐ controle	☐	☐ Art 88	☐ Art	☒ ③ Gemeenschappelijke delen
	☐ verzwarend	☐ Art 276bis: verkoop van een wooneenheid		☐ Art	☐ Art	☒ ④ Werkeenheid

Algemene gegevens elektrische installatie:

Gegevens verdeler	EAN <u>541448860004867214</u> ☐ EAN niet meegedeeld ☐ kWh meter niet geplaatst kWh meter nr.: <u>7591043</u> Meterstand dag: <u>72</u> nacht: <u>58</u> Bescherming aansluiting (A): ☐ 20 ☐ 25 ☐ 32 ☒ 40 ☐ 50 ☐ 63 ☐ 80 ☐ 100 ☐ ☐ kWh excl. nacht meter: nr.: Meterstand:
Gegevens installatie	Ontworpen voor U _N : ☒ 230V ☐ 3x230V ☐ 3N400V ☐ Maximale nominale stroom (A): ☐ 20 ☐ 25 ☐ 32 ☒ 40 ☐ 50 ☐ 63 ☐ 80 ☐ 100 ☐ Voedingsleiding hoofdbord: <u>5</u> X <u>1.5</u> mm ² - Type: <u>XLPE</u> Type aardelektrode: ☒ aardingslus ☐ pen / baar
Beschrijving installatie	Algemene differentieelstroominrichting: <u>40</u> A / <u>30</u> mA Aantal borden: <u>7</u> Aantal eindstroombanen: <u>9</u>
☒ Zie bijlage	

Metingen - testen - controles - verzegeling:

☒ Rechtstreekse aanraking ☒ Onrechtstreekse aanraking ☒ Montage ☐ Toestellen ☐ Materieel ☒ I-/doorsnede ☒ Schema's
☒ Aardingsweerstand: Ω ☒ Algemeen isolatieniveau: M Ω ☐ Controle foutlus ☒ Aardingscontinuïteit ☐ Test DSI
Differentieelstroominrichting: ☒ werd verzegeld ☐ was verzegeld ☐ was niet verzegeld ☐ kan niet verzegeld worden

Inbreuken - Opmerkingen (voor de betekenis van eventuele codes: zie keerzijde)

Inbreuken		Visum DNB:
Nieuwe installatie	<u>geen inbreuk op AREI</u>	
☐ Nihil		
Inbreuken		Aangestelde DNB:
Bestaande installatie		Naam:
☐ Nihil		
Opmerkingen	<u>verlichting, bediening, b2-thermische veiligheid</u>	Visum:
☐ Nihil		

Besluit(en):

☒ De nieuwe installatie voldoet ☒ voldoet niet aan het AREI.
☐ De bestaande installatie voldoet ☒ voldoet niet aan het AREI.

De installatie dient opnieuw gecontroleerd te worden:

voor 09/07/2013 (*)

door hetzelfde erkend organisme (**)

(*) termijn onder voorbehoud van wijziging van de reglementering

Agent bezoeker:

Naam: Geert Van Kerkhove Agent nr.: 200 Datum: 09/07/2013
Aantal bijlagen: ☒ Situatieschema(s): ☒ Eéndraadsschema(s): ☐

Voor de directeur generaal: Handtekening


Dit proces-verbaal dient bewaard te worden in het dossier van de elektrische installatie en dit dossier dient elke aangebrachte wijziging te vermelden.

De Federale overheidsdienst economie dient bij ieder ongeval, rechtstreeks of onrechtstreeks te wijten aan elektriciteit waarbij personen betrokken zijn, ingelicht te worden.

(**) De werken, nodig om de inbreuken te doen verdwijnen, moeten zonder vertraging uitgevoerd worden en alle maatregelen moeten getroffen worden opdat de in overtreding zijnde installatie, indien ze in dienst blijft, geen gevaar vormt voor personen of goederen. Indien bij het nieuw controlebezoek, na max. 1 jaar, de overtredingen niet verdwenen zijn moet het erkend organisme een kopie van het proces-verbaal van het controlebezoek overmaken aan de Algemene Directie Energie die belast is met het hoog toezicht.

Villa Estelle
 Fredyk 78
 8660 De Panne

app. 0102

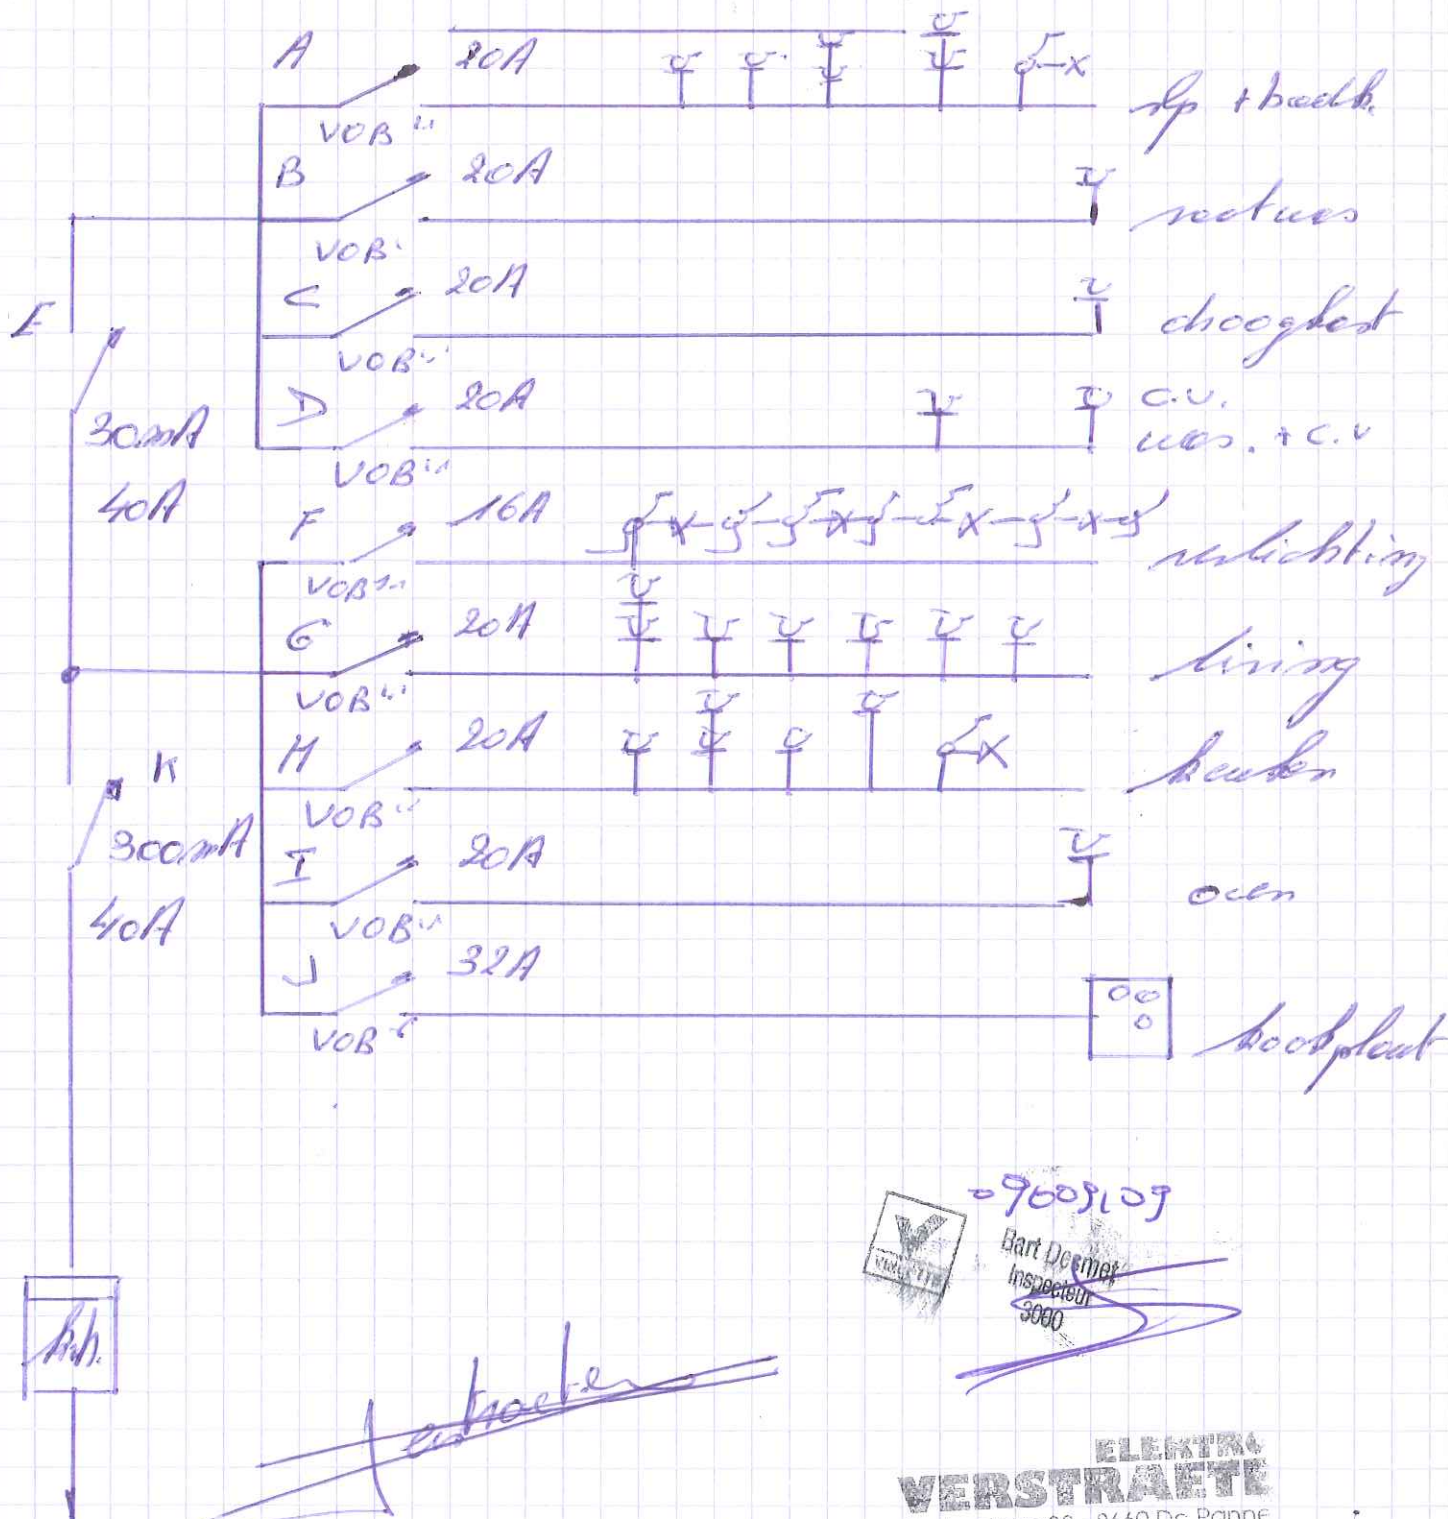

09609109


Bart Doornik
 Inspecteur
 3000

**ELECTRA
 VERSTRAETE**

Barkenlaan 38 - 8660 De Panne

Tel./ Fax 058/41.23.64

GSM 0476/23 99 86

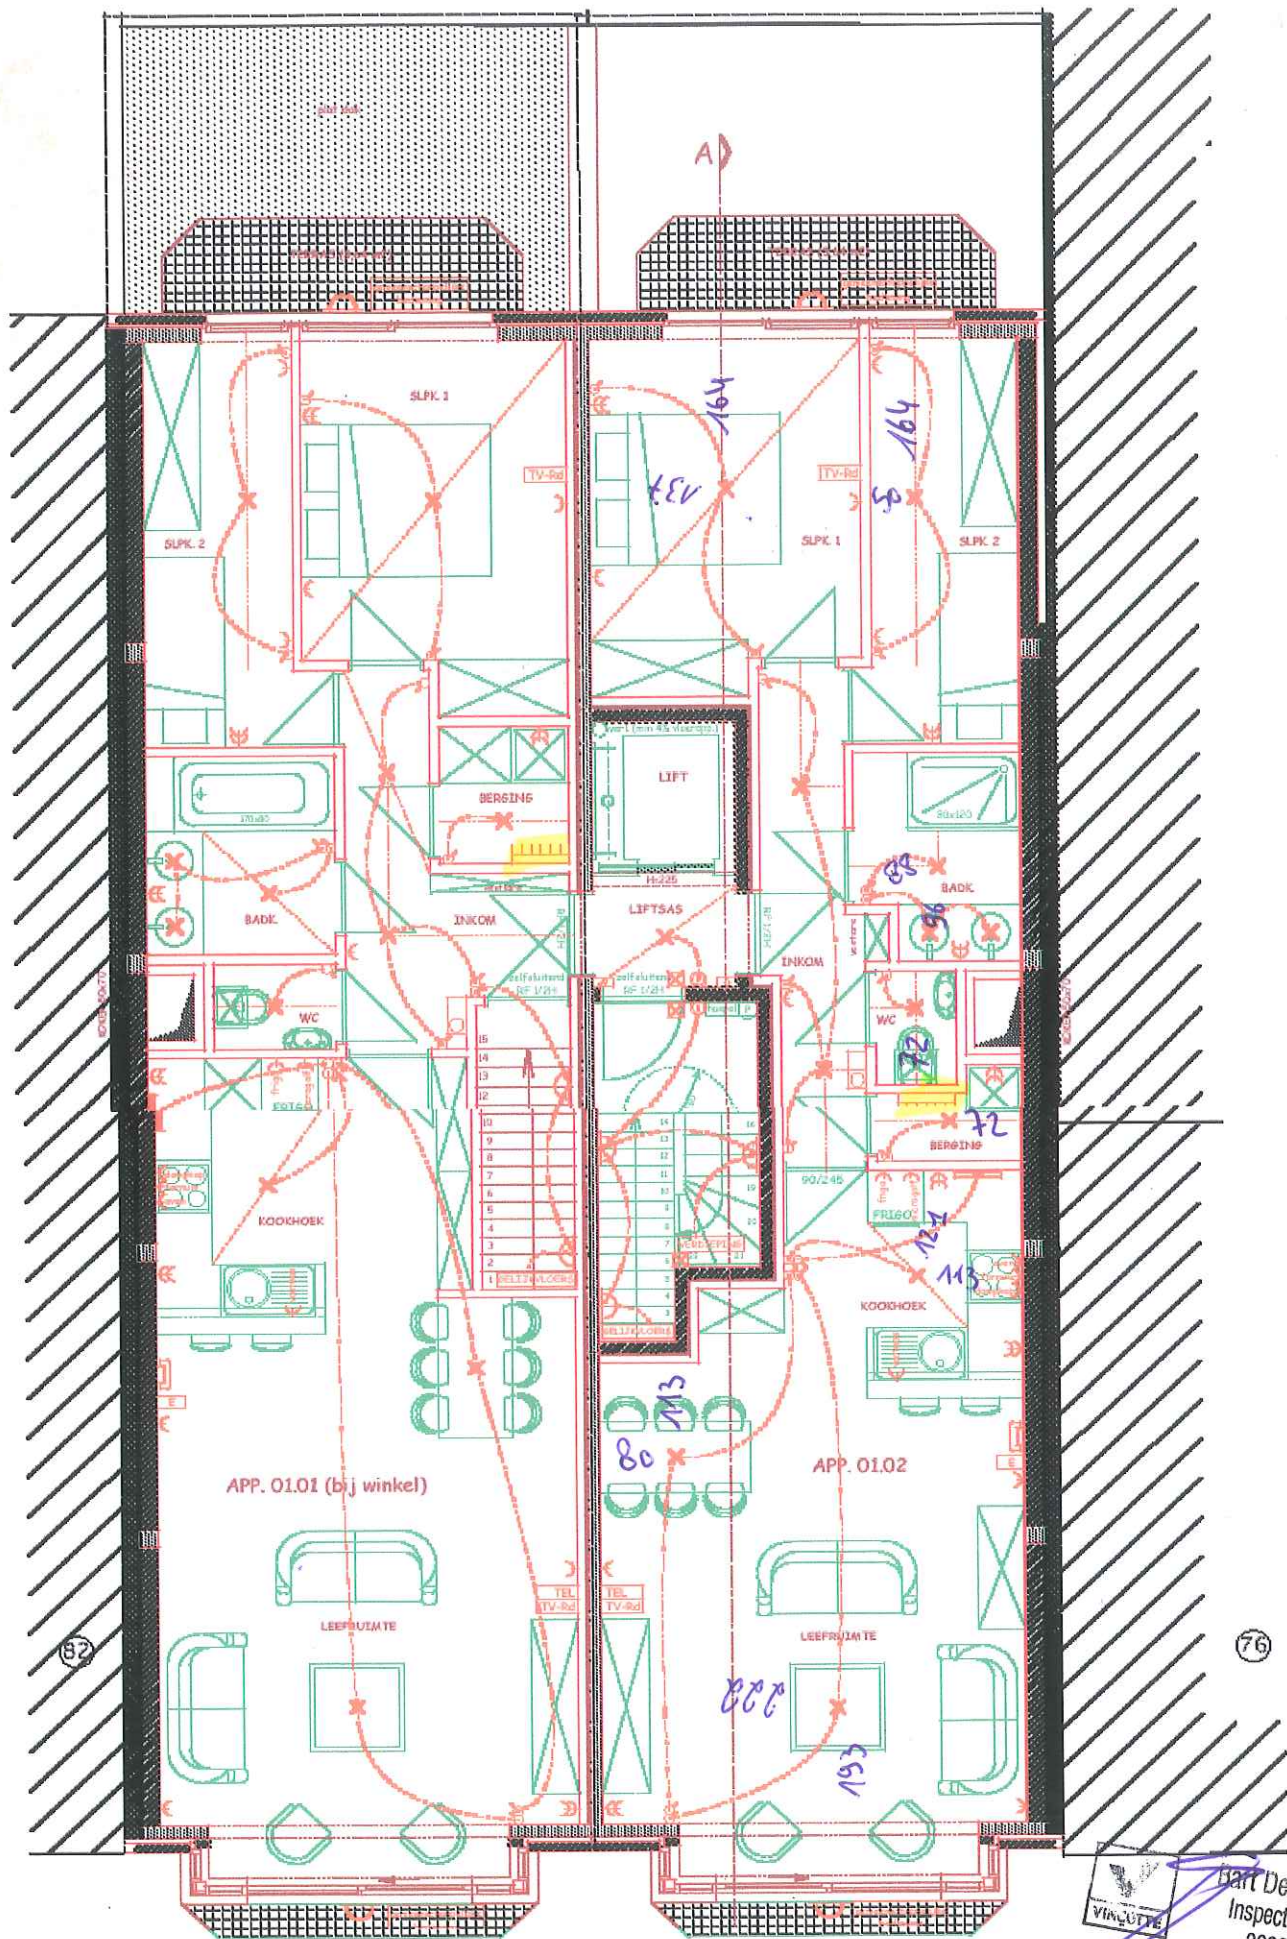

VERSTRAPTE

Barkenlaan 38 - 8660 De Panne
Tel./ Fax 058/41.23.64
GSM 0476/23 99 86

APP 0102

Vertrouwelijk



Bart Desmet
Inspecteur
3000