


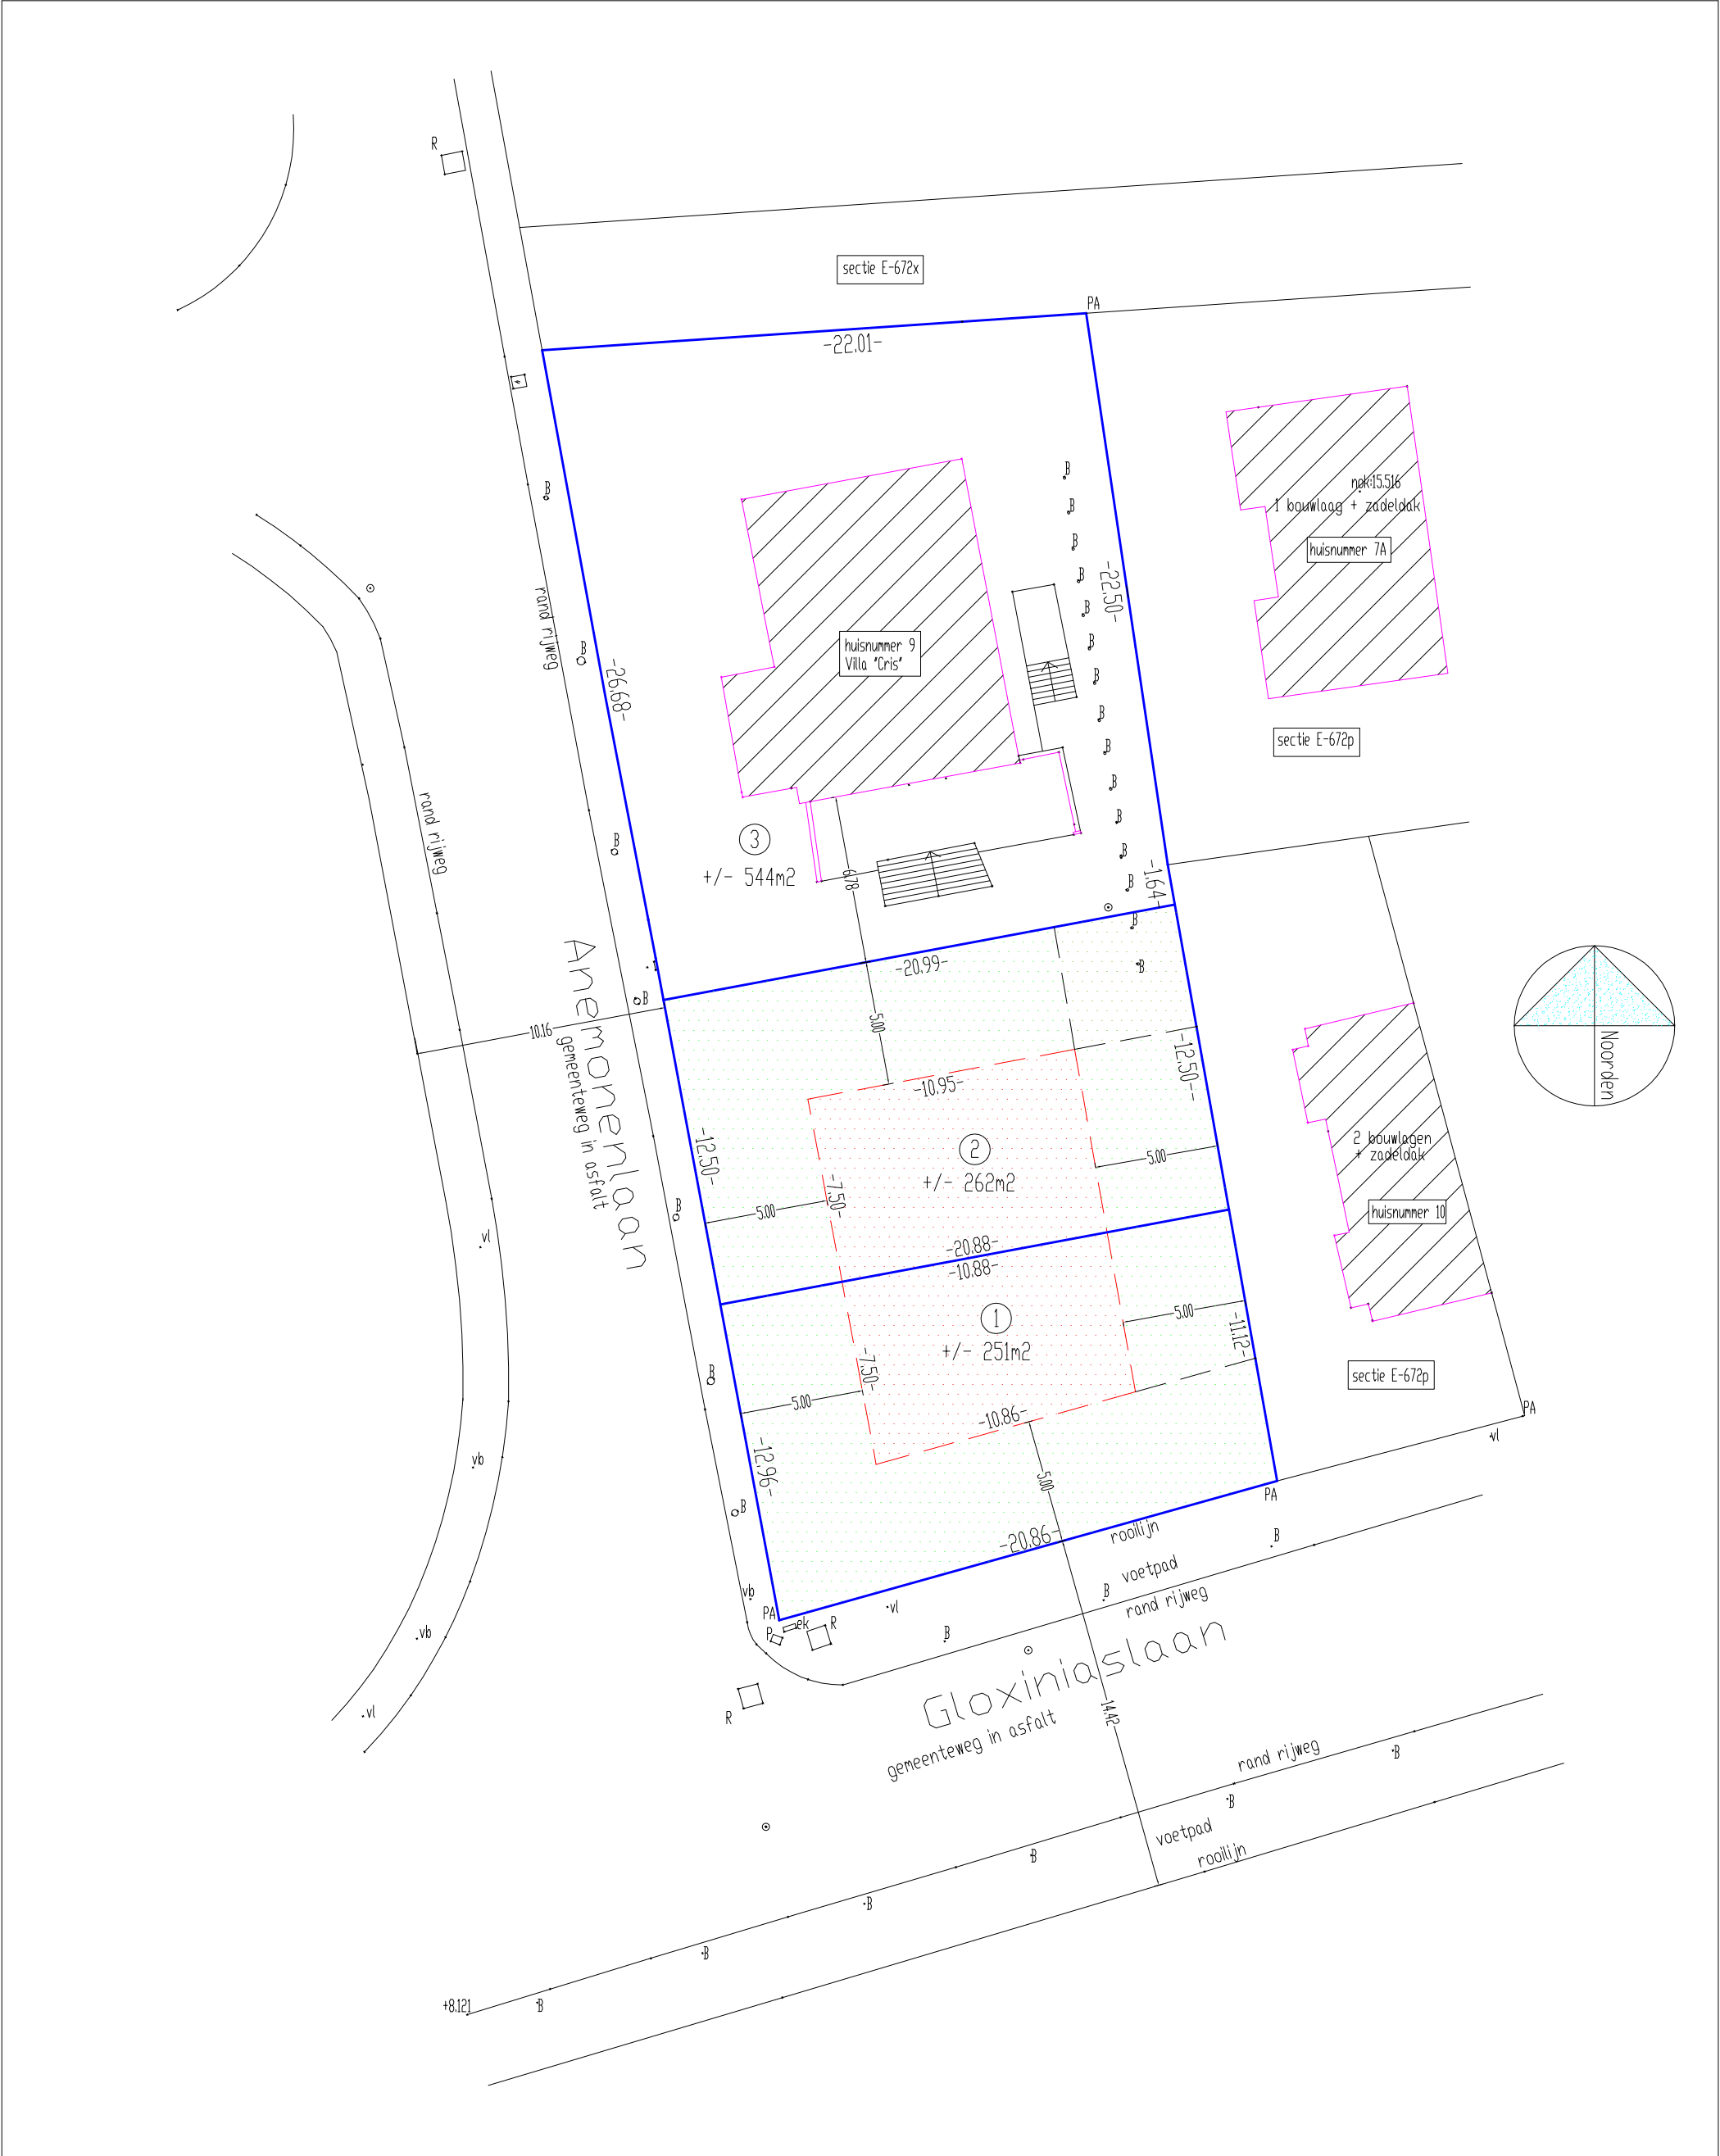

nieuwe toestand , schaal : 1/250			Dos.24/9124
Ligging : West-Vlaanderen Koksijde Anemonenlaan 9 - hoek Gloxiniaslaan Koksijde 1e afdeling , Sectie E , perceel 672v	Opdrachtgever : Mevrouw Christine BOLLE Zeelaan 264 B.201 8670 Koksijde'	datum : 04 juni 2024	JOHAN VANDEWALLE Landmeter-expert Robert Vandammestraat 207 8670 Koksijde Tel : 058/51.96.07. landmeter.vandewalle@skynet.be