

VERSLAG VAN ONDERZOEK

Nr. onderzoek:	330253/2		
Datum onderzoek:	27/04/2012		
Aard onderzoek:	Gelijkvormigheidsonderzoek van een elektrische installatie		
Type lokaal:	Appartement 0202		
Plaats onderzoek:	Oostduinkerke, Albert I laan 127		
Eigenaar:	KOS Invest, Zuidwesterstraat 24 – 8670 Oostduinkerke		
Installateur:	Elektro Schoonaert	BTW (of Iik):	0458.187.121
Inspecteur:	Krist Vansuypeene		
Netbeheerder:	EANDIS	Telnummer:	34856395

Onderzoek	De installatie werd gecontroleerd volgens de voorschriften van het A.R.E.I. art. 86 en 270		
Dienstspanning:	1N400V		
Aankomstleiding:	XVB 4 x 10 mm ²		
Max. beveiliging:	40 A		
Isolatiweerstand:	87 MΩ		
Aardingsweerstand:	11 Ω	Aardelektrode:	Ius
Algemene differentieelstroominrichting:	IΔn: 300 mA	In: 40 A	Type: A
Aantal kringen:	1 tot 11		
Bijkomende differentieelstroominrichting:	IΔn: 30 mA	In: 40 A	Type: A
	Voor kringen nrs.: 8 tot 11		

Inbreuken	Geen inbreuken vastgesteld.
	<u>Nota:</u> keuken en badmeubel nog niet geplaatst.

BESLUIT

De installatie is conform met het A.R.E.I. en mag in dienst gesteld worden.

De algemene differentieelschakelaar is verzegeld met een loodje met het teken E.T.
Het ééndraadschema en opstellingsschema werden voor gezien getekend.


Het controlebezoek voorzien door art. 271 van het A.R.E.I. moet uiterlijk plaats hebben op 27/04/2037.

De Inspecteur,



Krist Vansuypeene

127/0202 +berging 12+parking 13

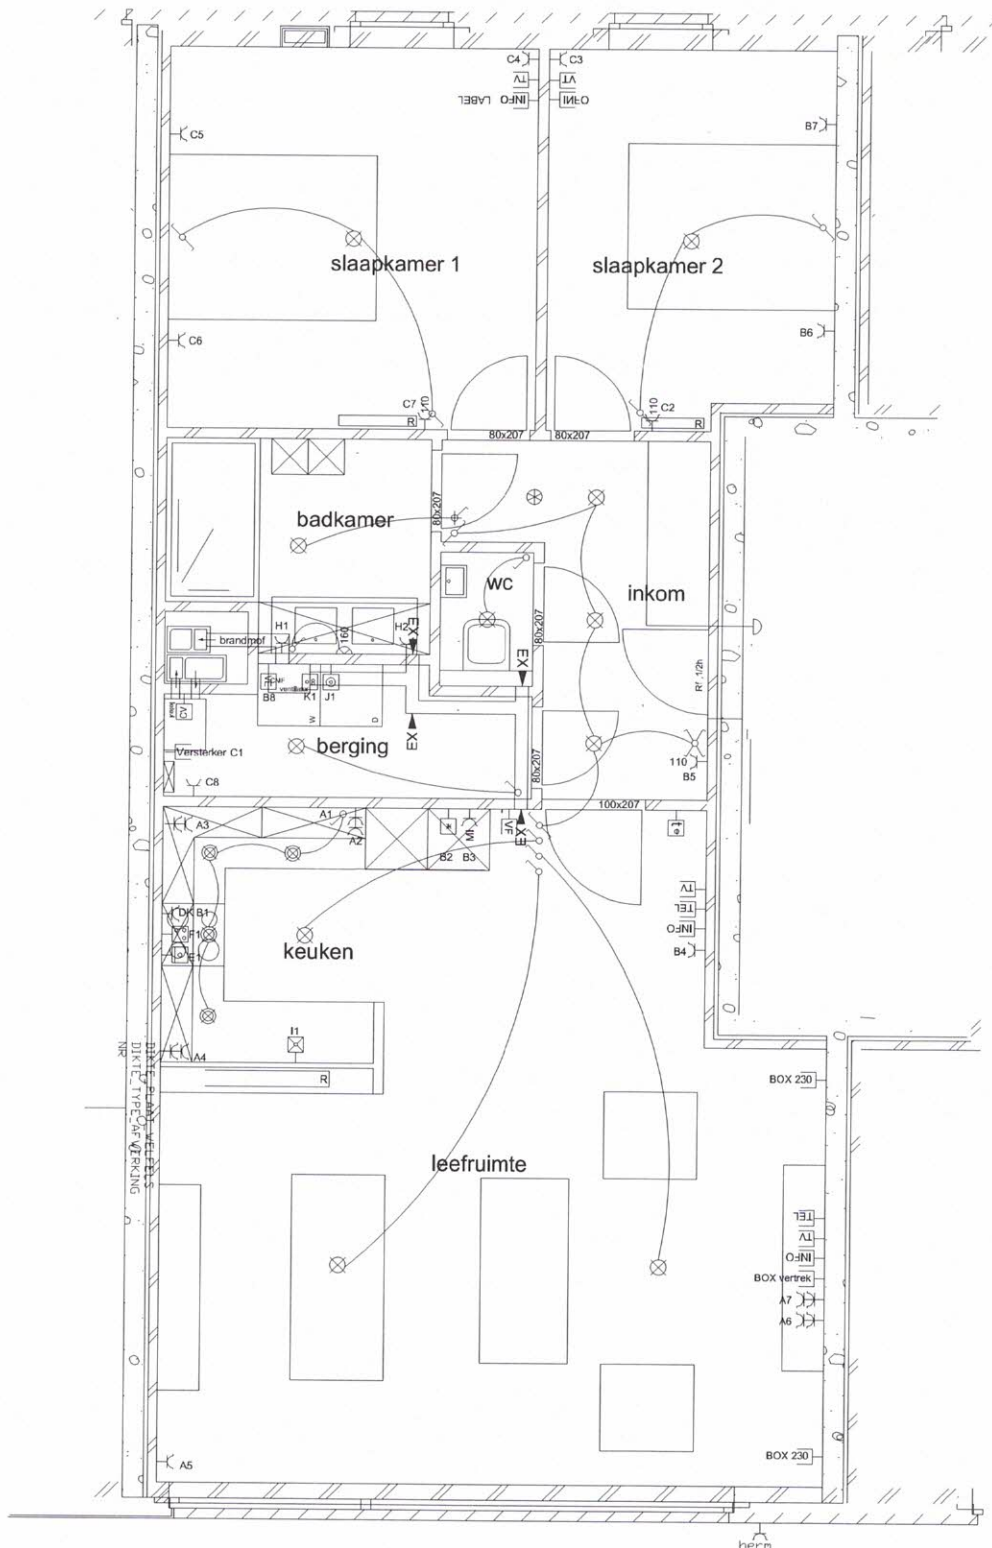

Residentie Mondriaan

Albert I laan 127 app 02-02
8670 Oostduinkerke

Schaal 1/50

Verstuurd 08-03-2011

Volgens plan 08-03-2011


Eigenaar

Erkend keuringsorganisme: Datum: 20/04/2012

KOS Invest
Zuidwesterstraat 24
8670 Oostduinkerke

ET ELECTRO-TEST V.Z.W.-ASBL
KRAIST VANSUYPEENE
Inspecteur
G.s.m.: 0475/271.267

ELEKTRO SCHOONAERT
REYGAERDIJKSTRAAT 18
8630 VEURNE
Tel 058 314069
Fax 058 315542
elektro@schoonaert.be

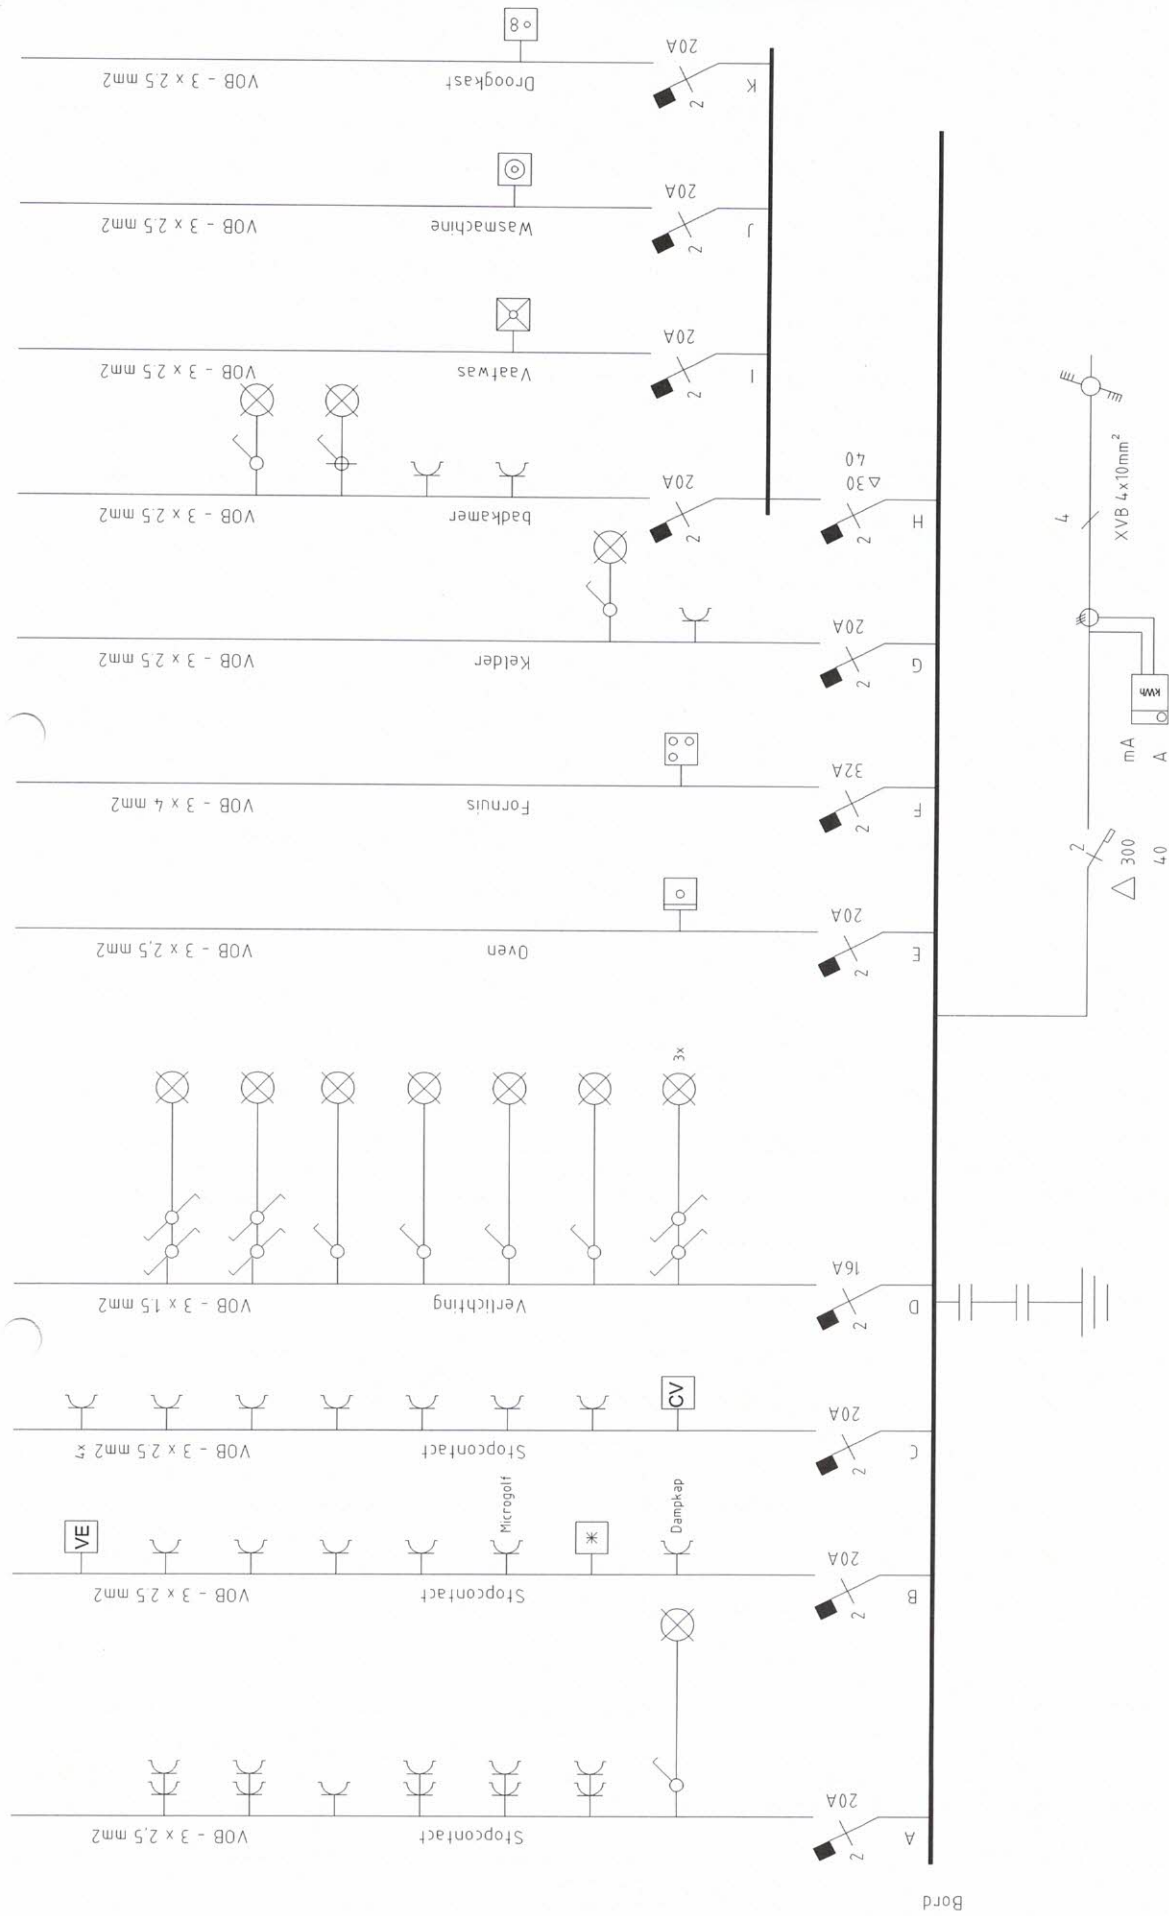

Eigenaar
KOS - Invest
Zuidwesterstraat 24
8670 Oostduinkerke

Erkend keuringsorganisme: Datum: 20/04/2012
ELEKTRO-TEST V.Z.W. - NSBL
HARST VANSUYPEENE
Inspecteur
G.A.M.: 0475/871.867

Residentie Mondriaan
Albert I laan 127app02-02
8670 Oostduinkerke