



0 1 2 5m.

Albert I laan

Gelijkvloers

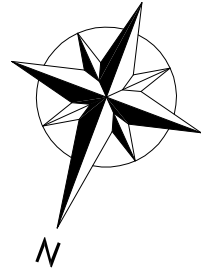

Plannen onder voorbehoud van stabiliteit, technieken en opmeting
Meubels zijn louter ter informatie weergegeven
Plaats en aantal kolommen te bepalen door ingenieur
Opp: 90,37m² bebouwing

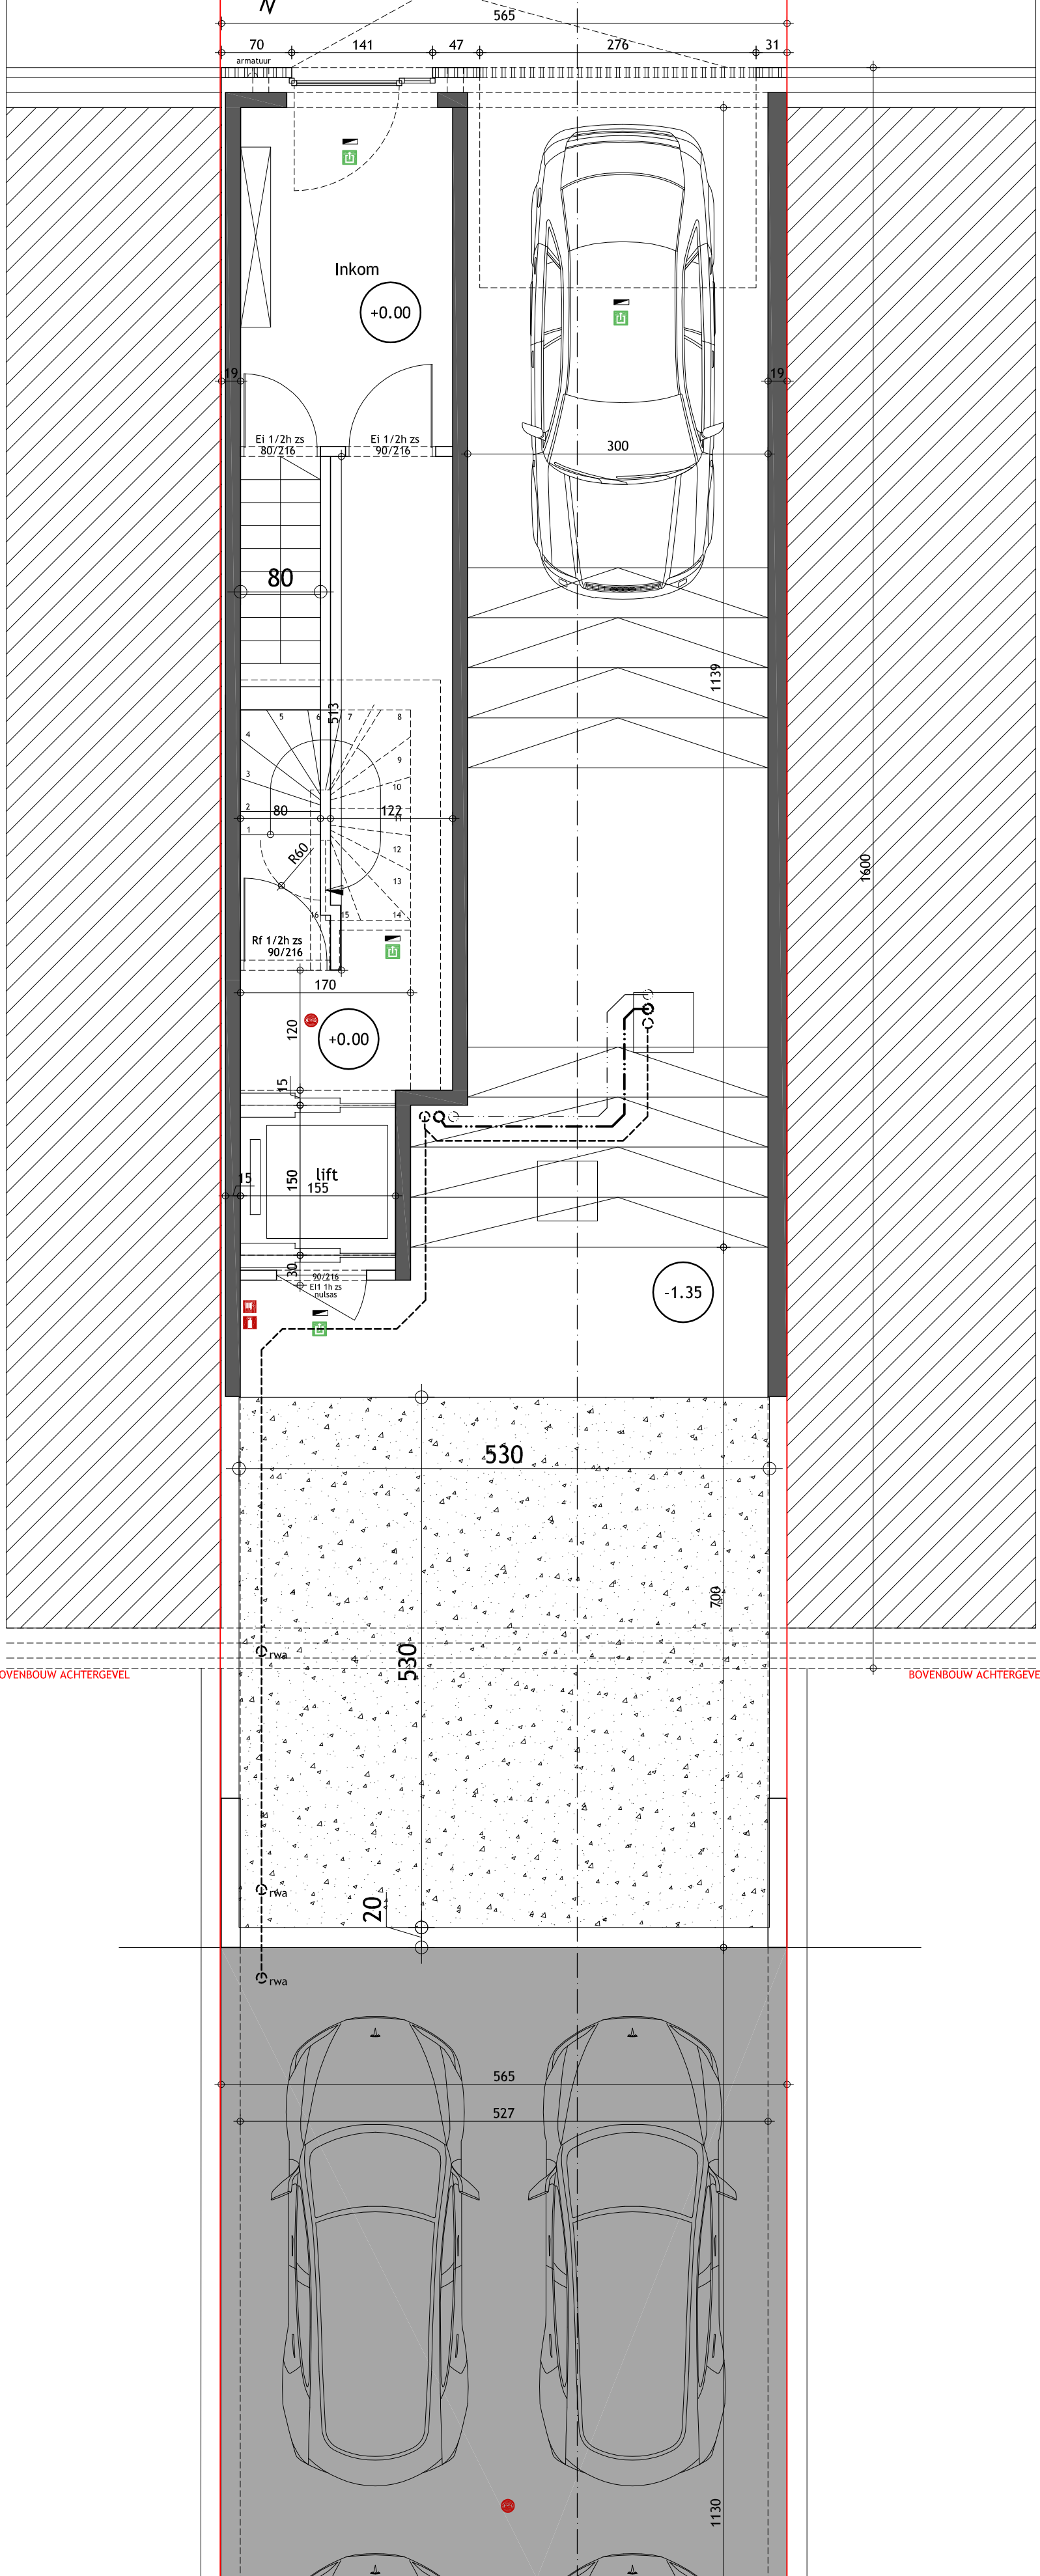

BOVENBOUW ACHTERGEVEL

BOVENBOUW ACHTERGEVEL

