
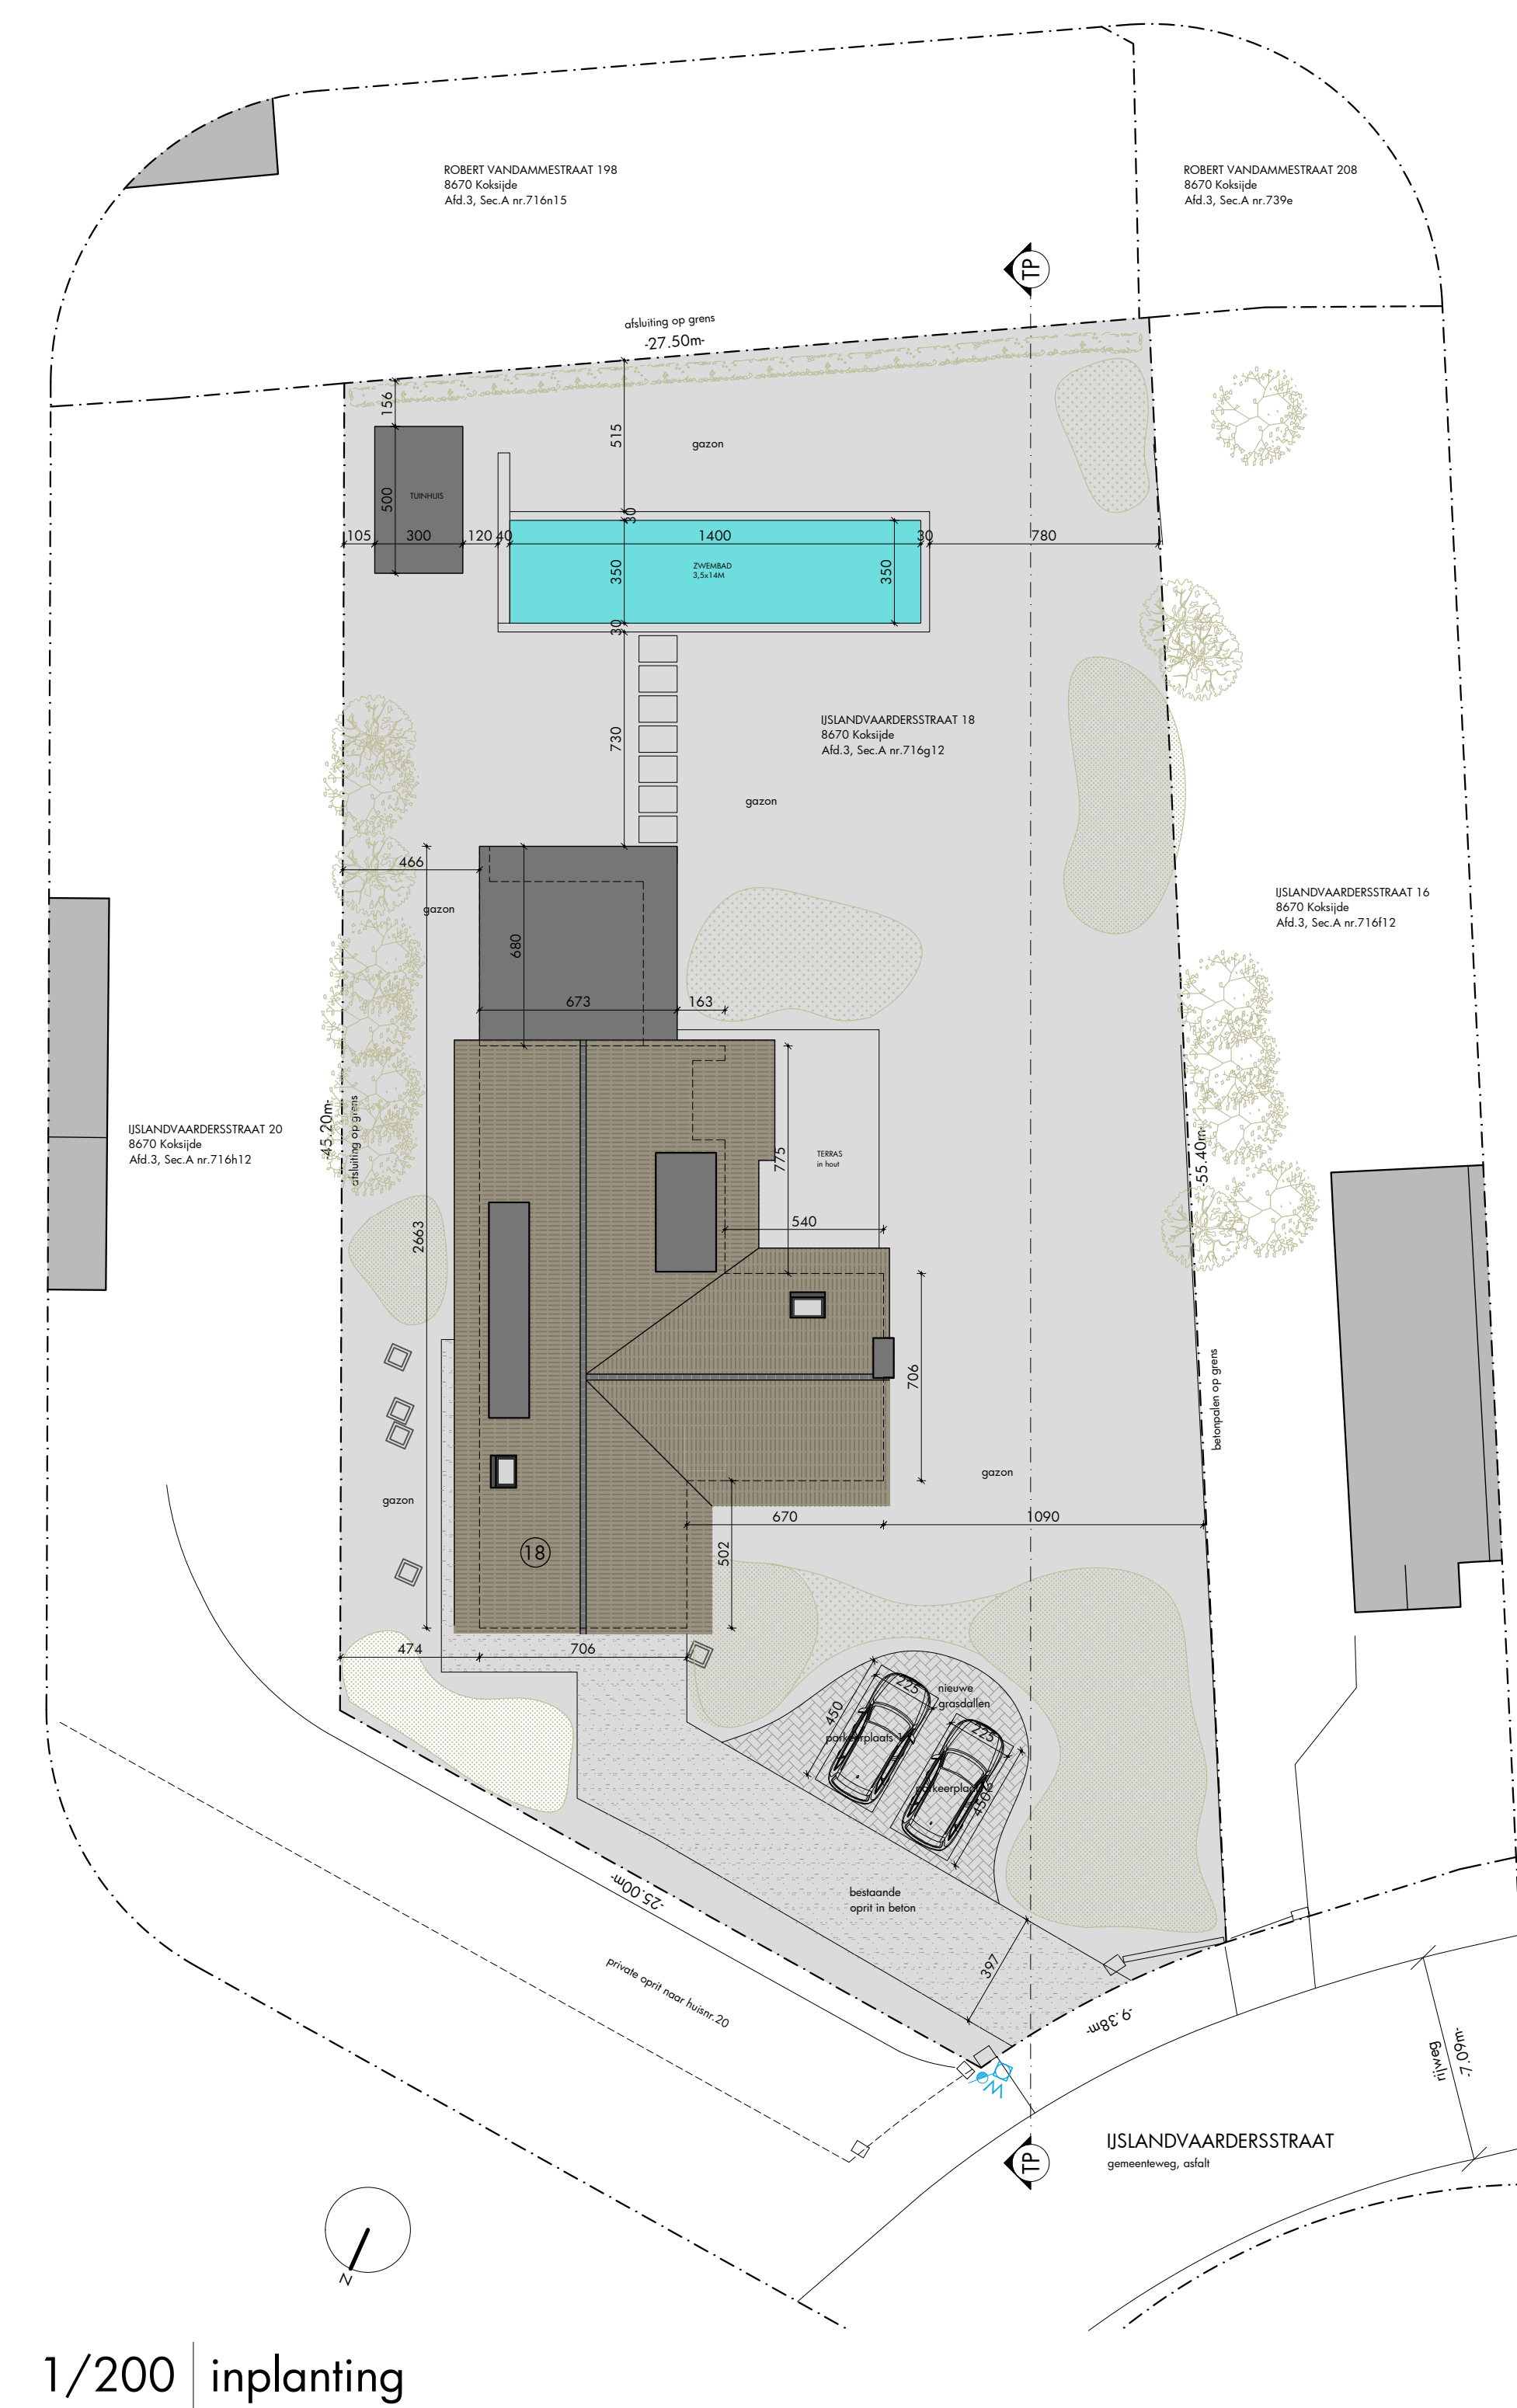
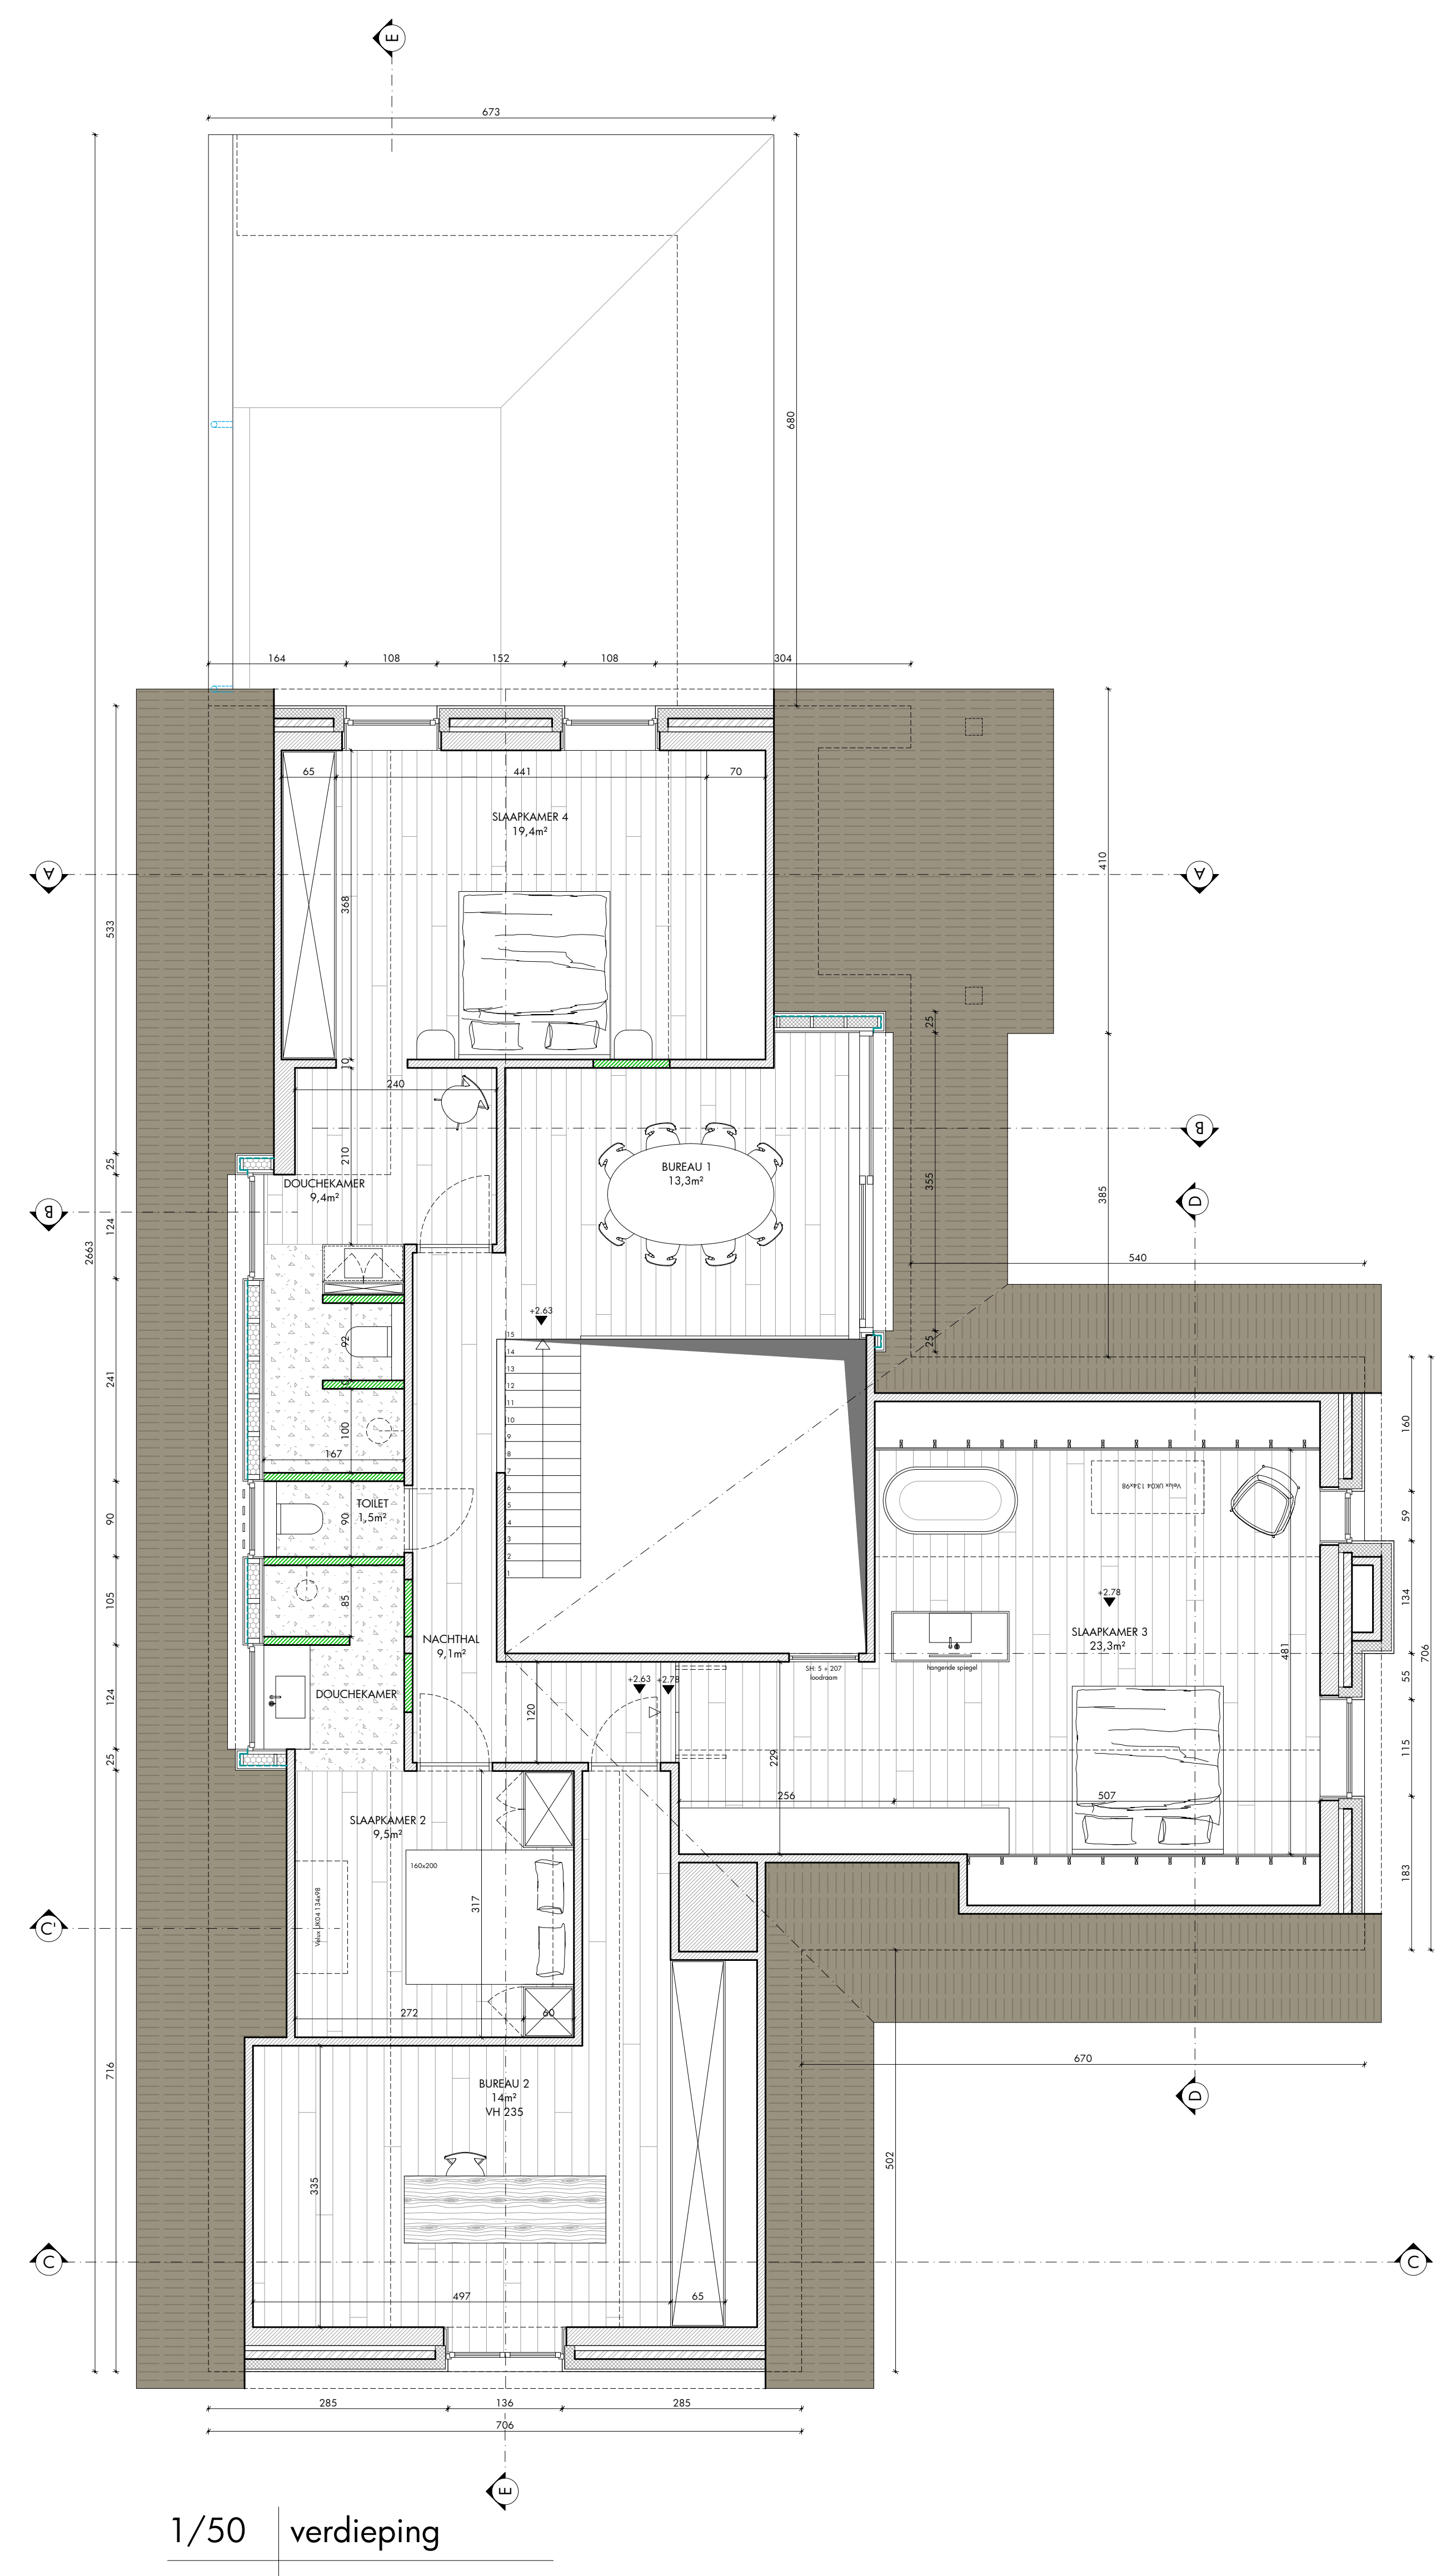


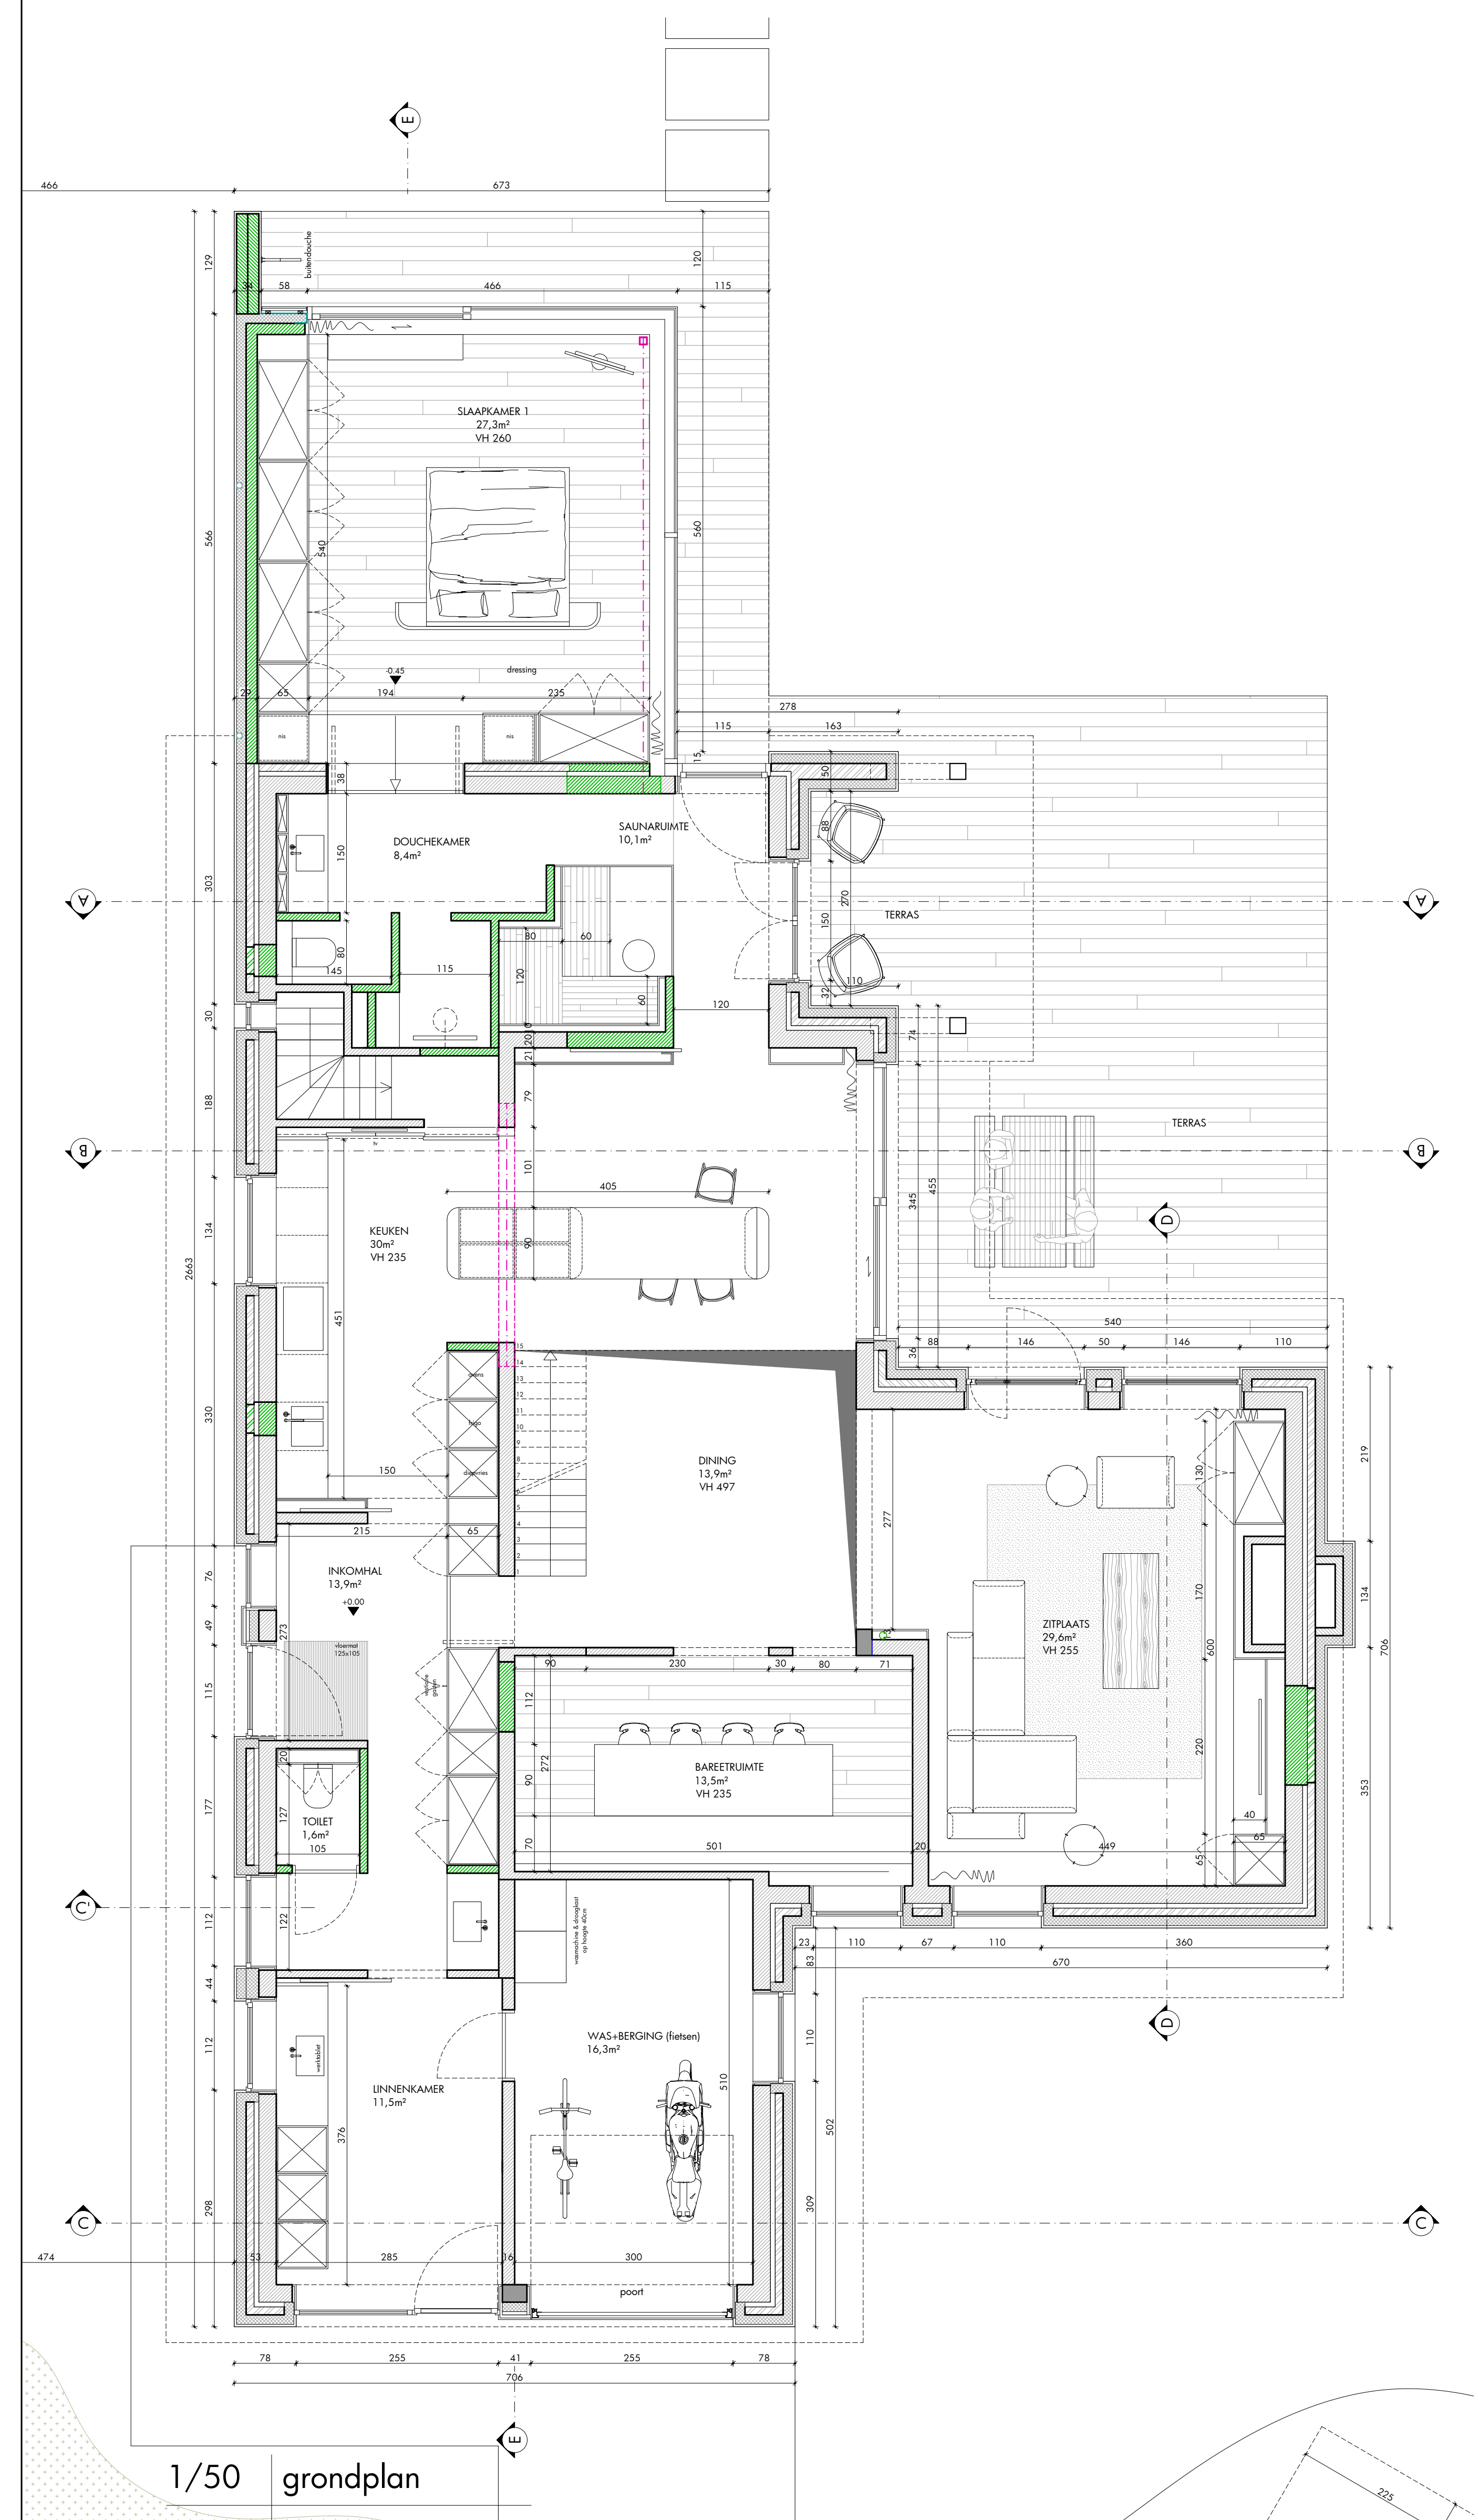

LIGGING	
provincie:	West-Vlaanderen
gemeente/stad:	8670 Koksijde
ligging:	Sijlandvaamderstraat 18
land. sectie:	Koksijde, 3e Afb. Sec. A n. 716/12
ontwerper:	BPA
OMV AANVRAAG	
Het verbouwen en uitbreiden van een eengezinswoning. Het herbouwen van een tuinhuis en plaatsen een zwembad.	
pvl architecten	
PROJECTARCHITECT	
Architectenbureau Pieter Poppe BV o.o.w.v.l. Nieuwpoortweg 84a, 8670 Koksijde t 0585 14815 bwr: 870 097 819 ebl.nr.: 738-013547282 e-mail: info@pieterpoppe.be webiste: www.pieterpoppe.be	
BOUWHEER	
Dir en Mew Karin & Kathy Zoubaoui - De Valk Resedalaan 7 8670 Koksijde	
NEUWE TOESTAND	
plannen	school: 1:50
inplanting	bladnr.: 2/4
datum: 07/12/2022	
Wijziging:	
dossiernr.: 978.22	