


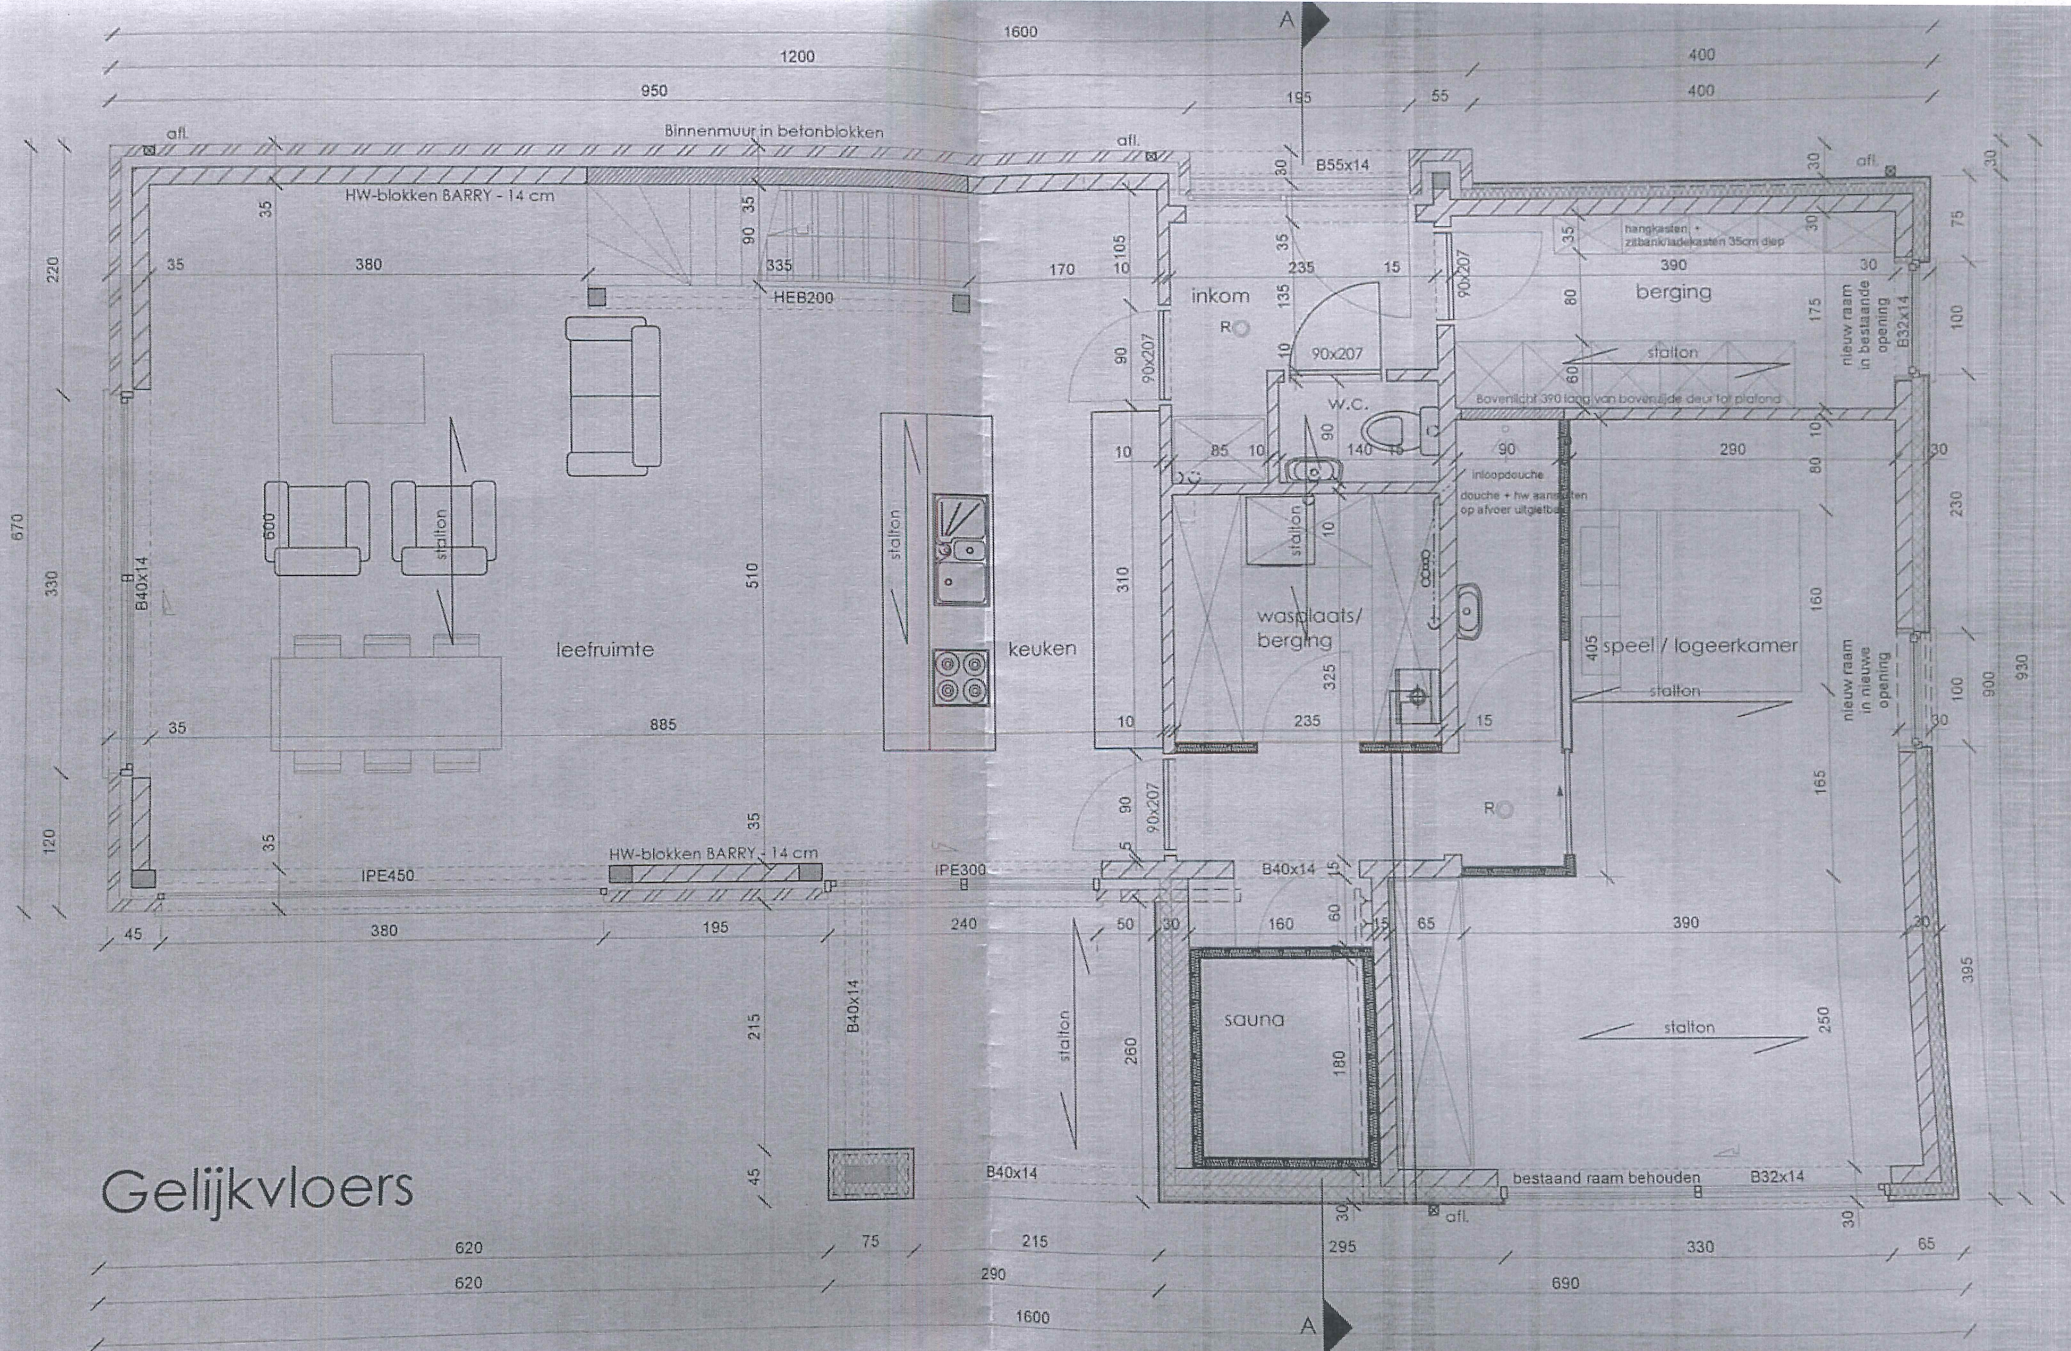

Gelijkvloers

LEGENDE ARCERING

- snelbouwsteen
- betonsteen

LEGENDE RIOLERING

- regenwater
- vuil water

Verdieping

